



SCHERFIGSVEJ

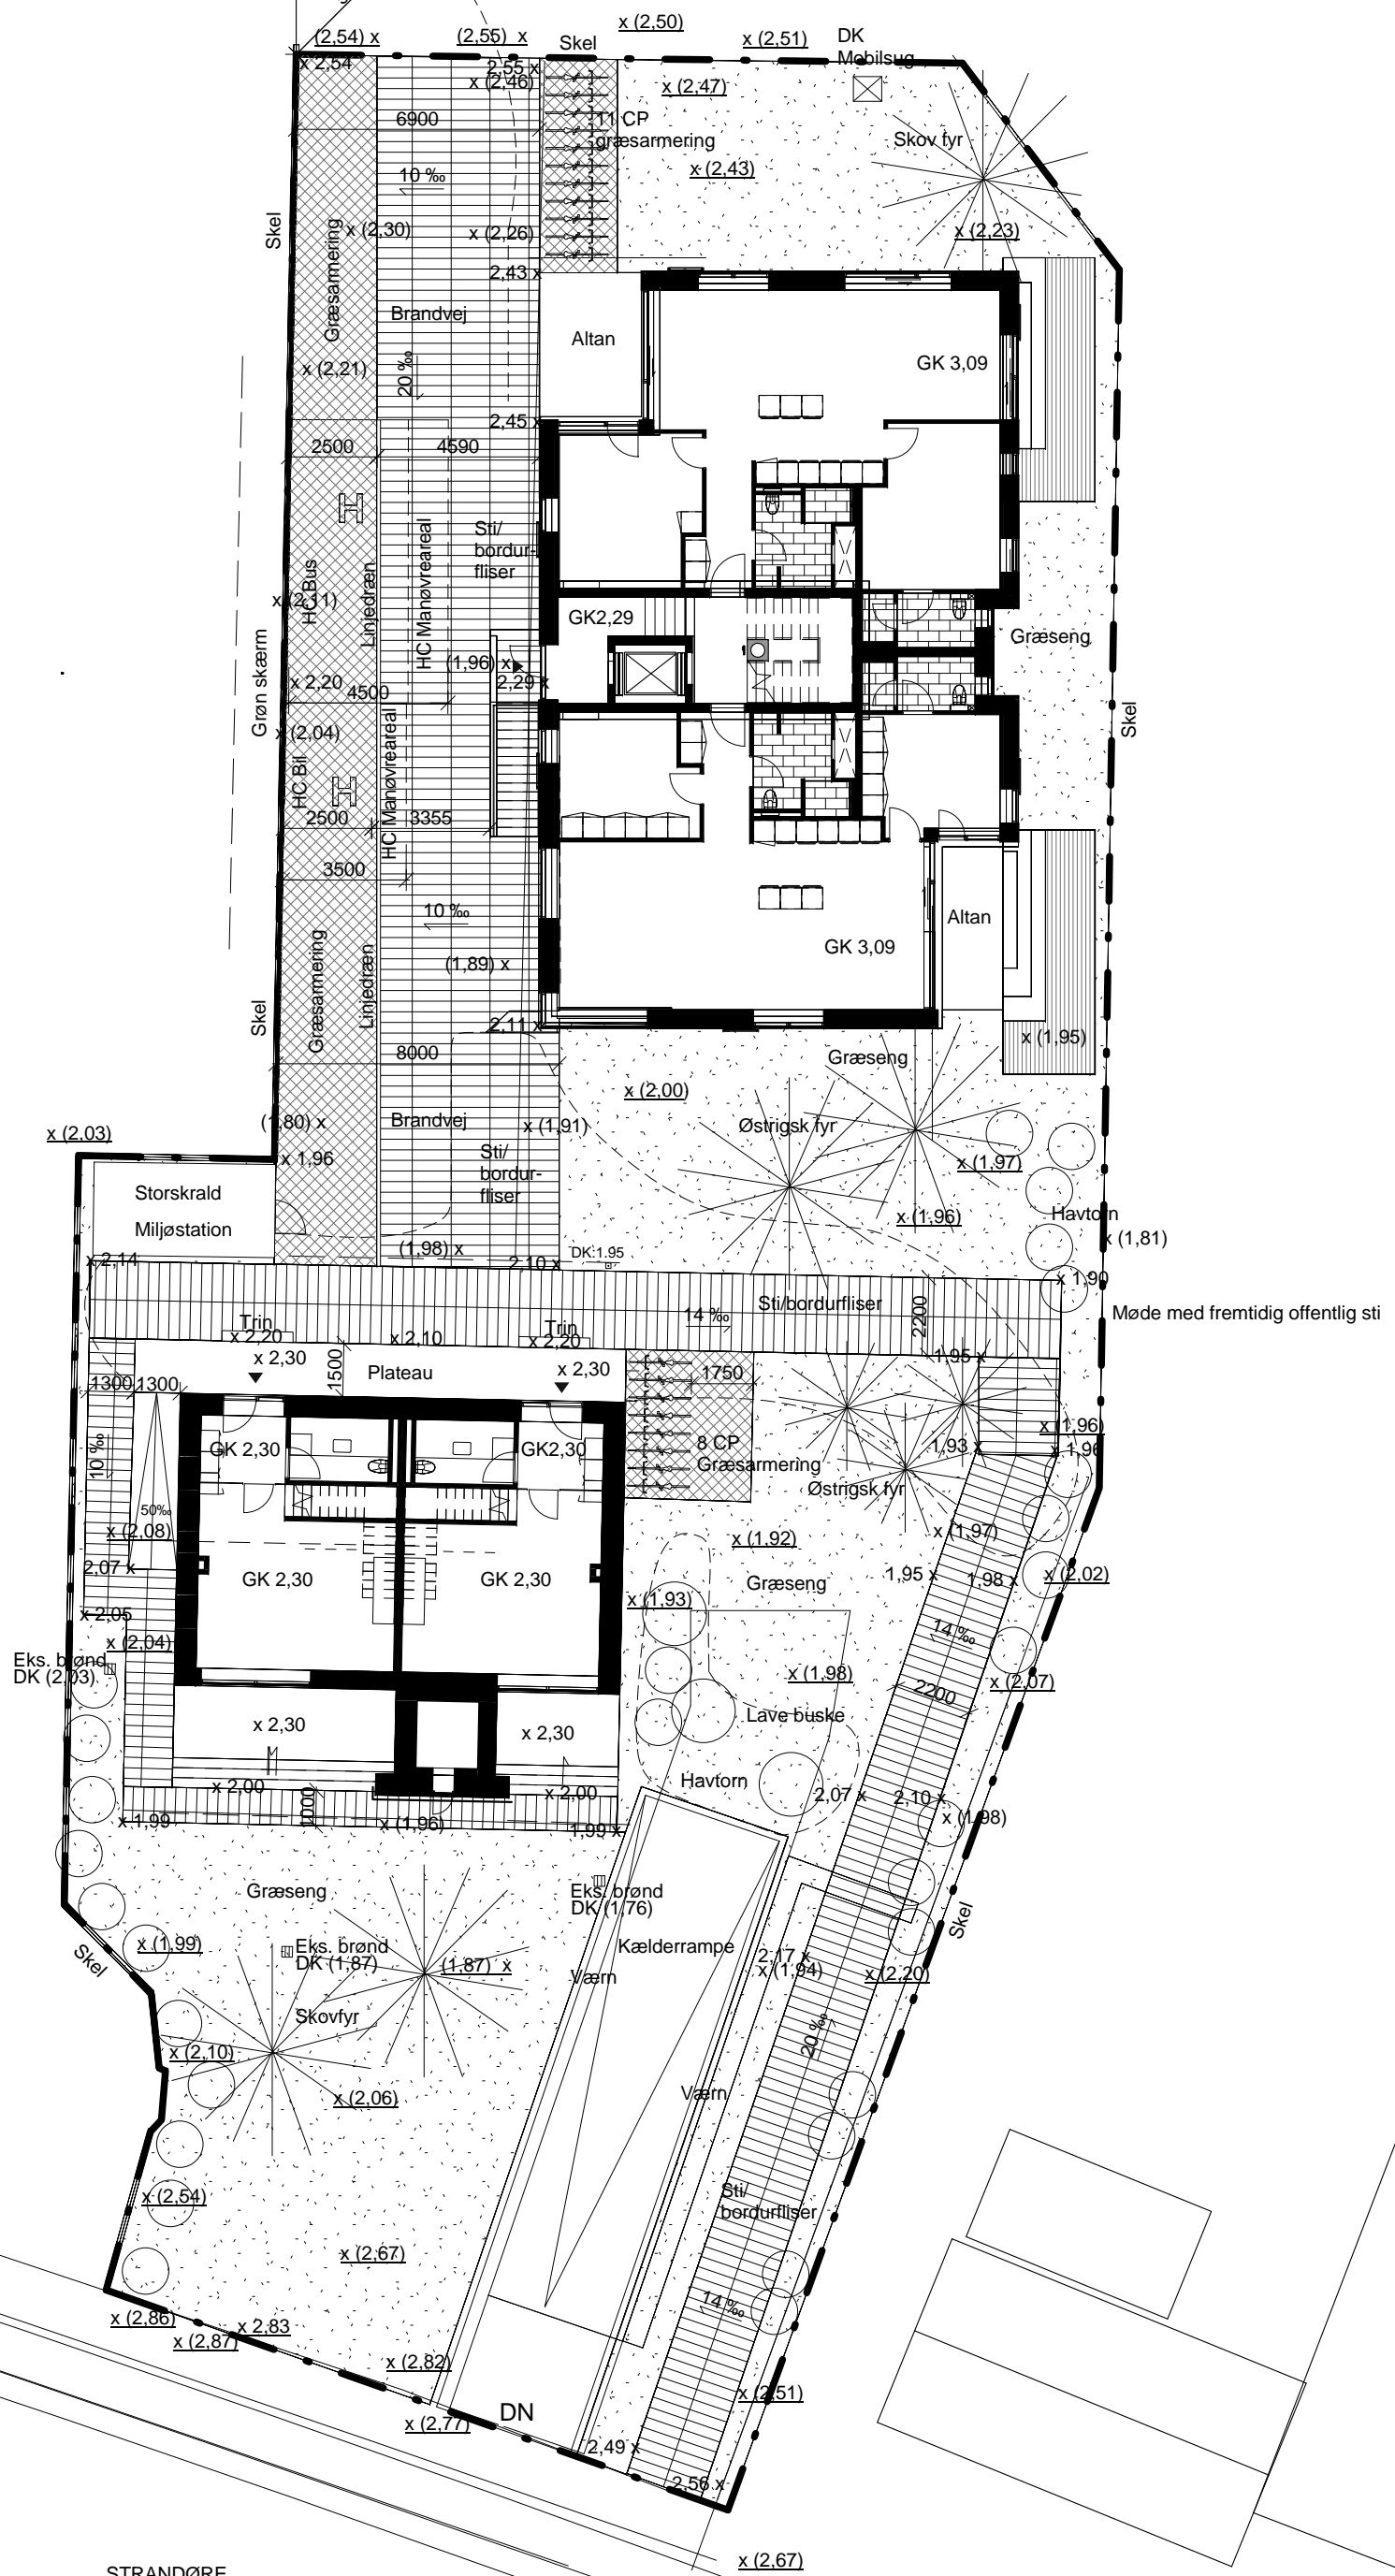

STRANDØRE

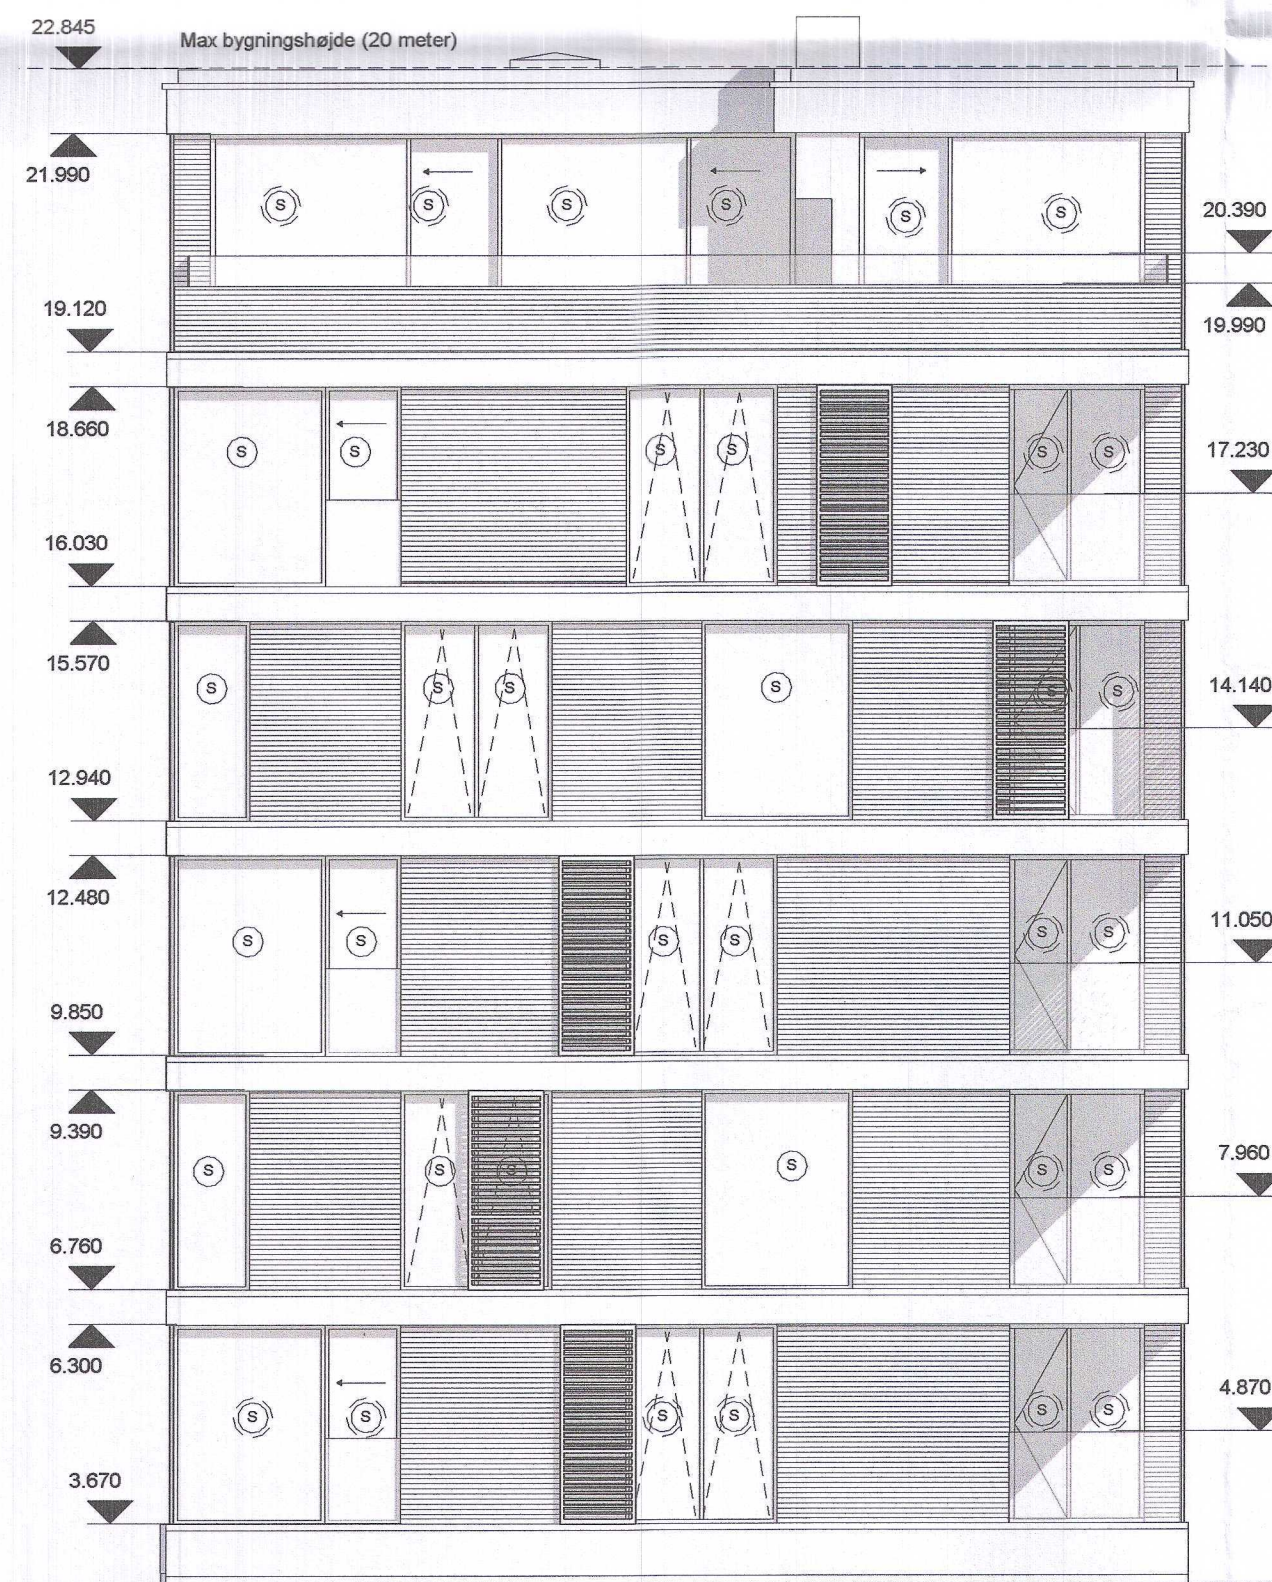

A-1-2-01

Signaturforklaring

Note: - Glasværn udføres med sikkerhedsglas

- Ⓢ Sikkerhedsglas indvendig side
- Ⓢ Sikkerhedsglas indvendig og udvendig side

█ Eksisterende murværk

Signaturforklaring facade - skortstenbygning
1 : 100

01 NORD - Punkthus
1 : 100

01 SYD - Punkthus
1 : 100

Strandøre 5 & Scherfigsvej 6

Bygherre: Scherfigsparken Aps

Dato: 15.05.2014


Emne: Nord og syd facader
Fase: Myndighedsprojekt

Mål: 1 : 100

Sag. nr: 14.5140
Sign: VML

A-1-2-01

| | | | | |
|-------------|---------------------------------------|---|------------------------------------|--------------------|
| ■ Arkitekt: | ÅRSTIDERNE ARKITEKTER | Ravnsborg Tværgade 5C, 3 T: +45 7024 2100 | | |
| | | 2200 København N | F: +45 7024 2101 | www.aarstiderne.dk |
| □ Ingeniør: | Søren Jensen Rådgivende Ingeniørfirma | Papirfabrikken 20B | | |
| | | 8600 Silkeborg | T: +45 86823511 F: +45 86823019 | www.sj.dk |

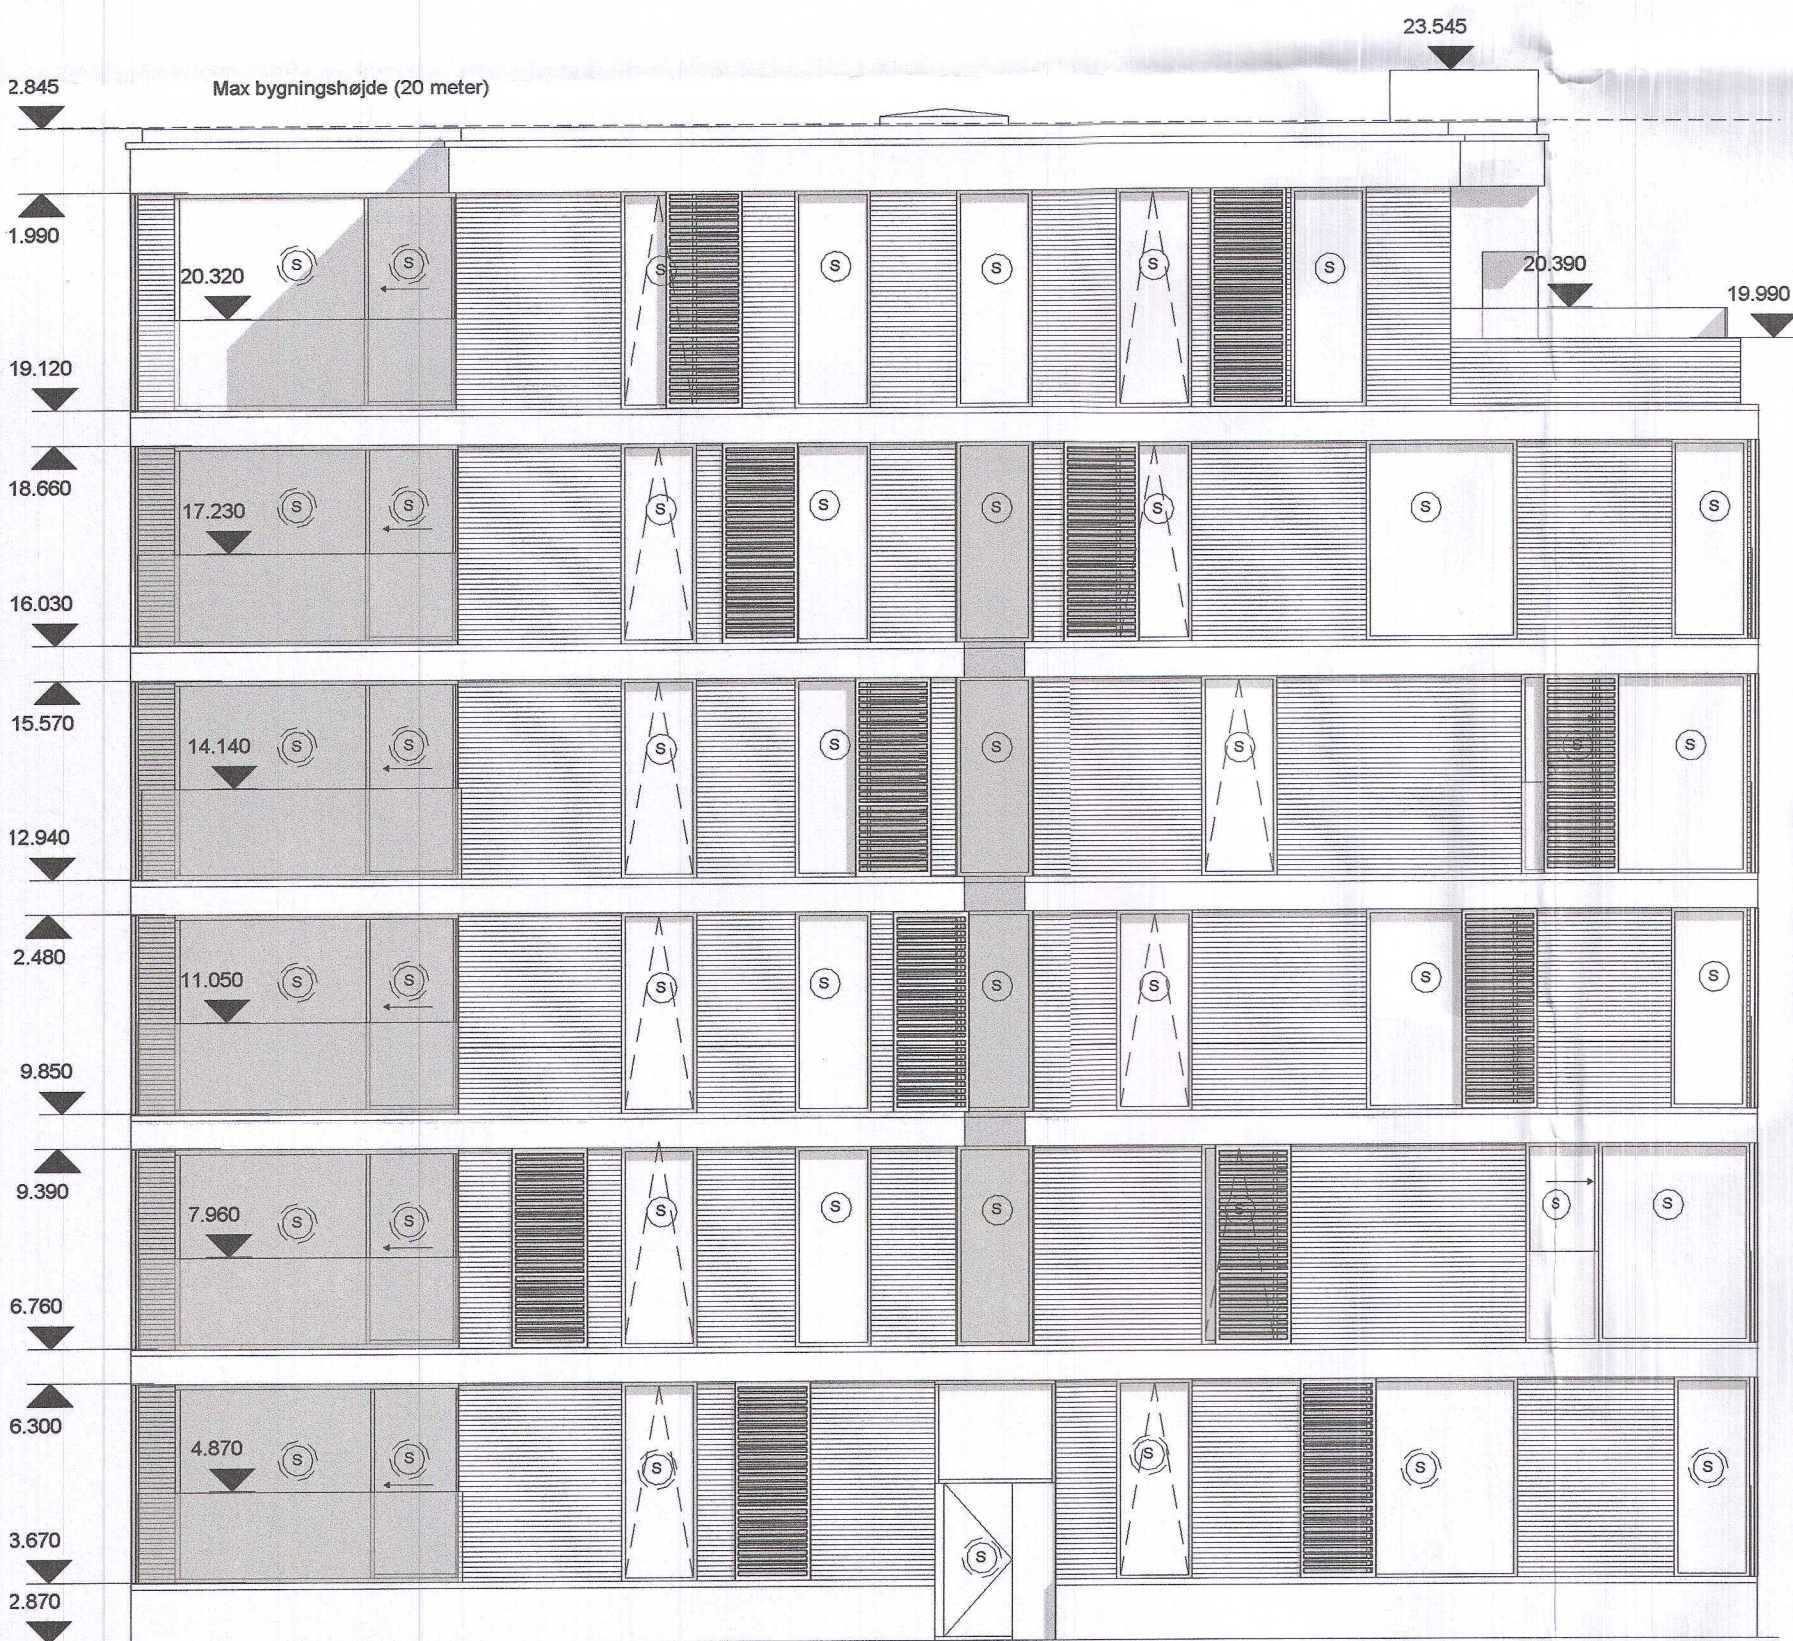

01 VEST - Punkthus
1 : 100



01 ØST - Punkthus
1 : 100

A-1-2-02

Signaturforklaring

Note: - Glasværn udføres med sikkerhedsglas

(S) Sikkerhedsglas indvendig side

(S) Sikkerhedsglas indvendig og udvendig side

Existing masonry

Signaturforklaring facade - skortstenbygning
1 : 100

Strandøre 5 & Scherfigsvej 6

Bygherre: Scherfigsparken Aps

Dato: 15.05.2014

Emne: Vest og øst facader

Sag. nr: 14.5140

Fase: Myndighedsprojekt

Mål: 1 : 100

Sign: VML

A-1-2-02

ÅRSTIDERNE ARKITEKTER

Ravnsborg Tværgade 5C, 3 T: +45 7024 2100
2200 København N F: +45 7024 2101

www.aarstiderne.dk


Arkitekt:

Ingeniør:

Søren Jensen Rådgivende Ingeniørfirma

Papirfabrikken 20B T: +45 86823511
8600 Silkeborg F: +45 86823019

www.sj.dk

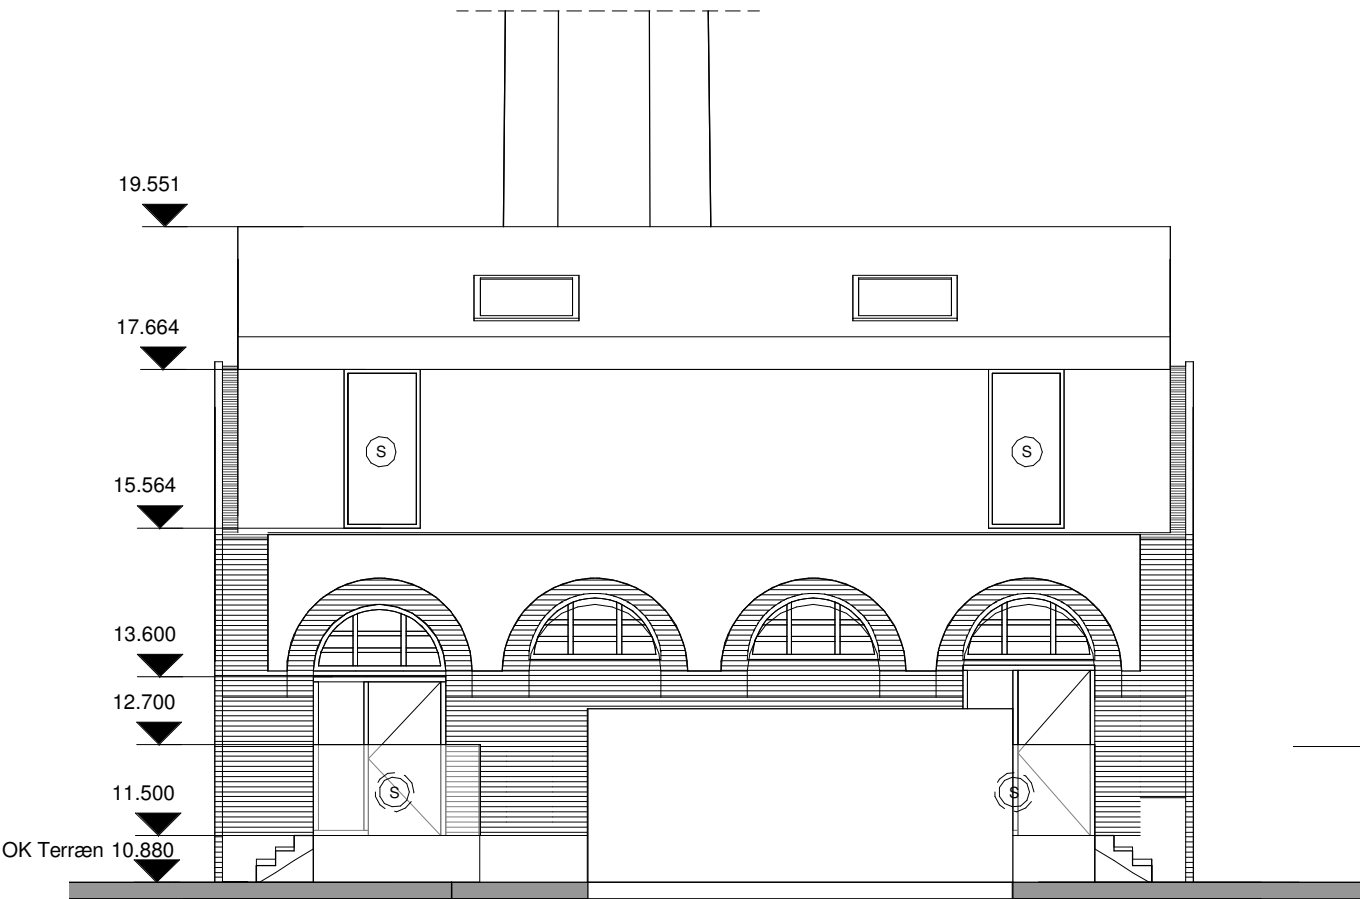

02 NORD - Skorstensbyg.
1 : 100



02 SYD - Skortstensbyg.
1 : 100

Strandøre 5 & Scherfigsvej 6

Bygherre: Scherfigsparken Aps

Dato: 15.05.2014

Emne: Nord og syd facader

Sag. nr: 14.5140

Fase: Myndighedsprojekt

Mål: 1 : 100

Sign: LSJ


A-2-2-01

Arkitekt: ÅRSTIDERNE ARKITEKTER


Ravnsborg Tværgade 5C, 3 T: +45 7024 2100
2200 København N F: +45 7024 2101 www.aarstiderne.dk

Ingeniør: Søren Jensen Rådgivende Ingeniørfirma

Papirfabrikken 20B T: +45 86823511
8600 Silkeborg F: +45 86823019 www.sj.dk

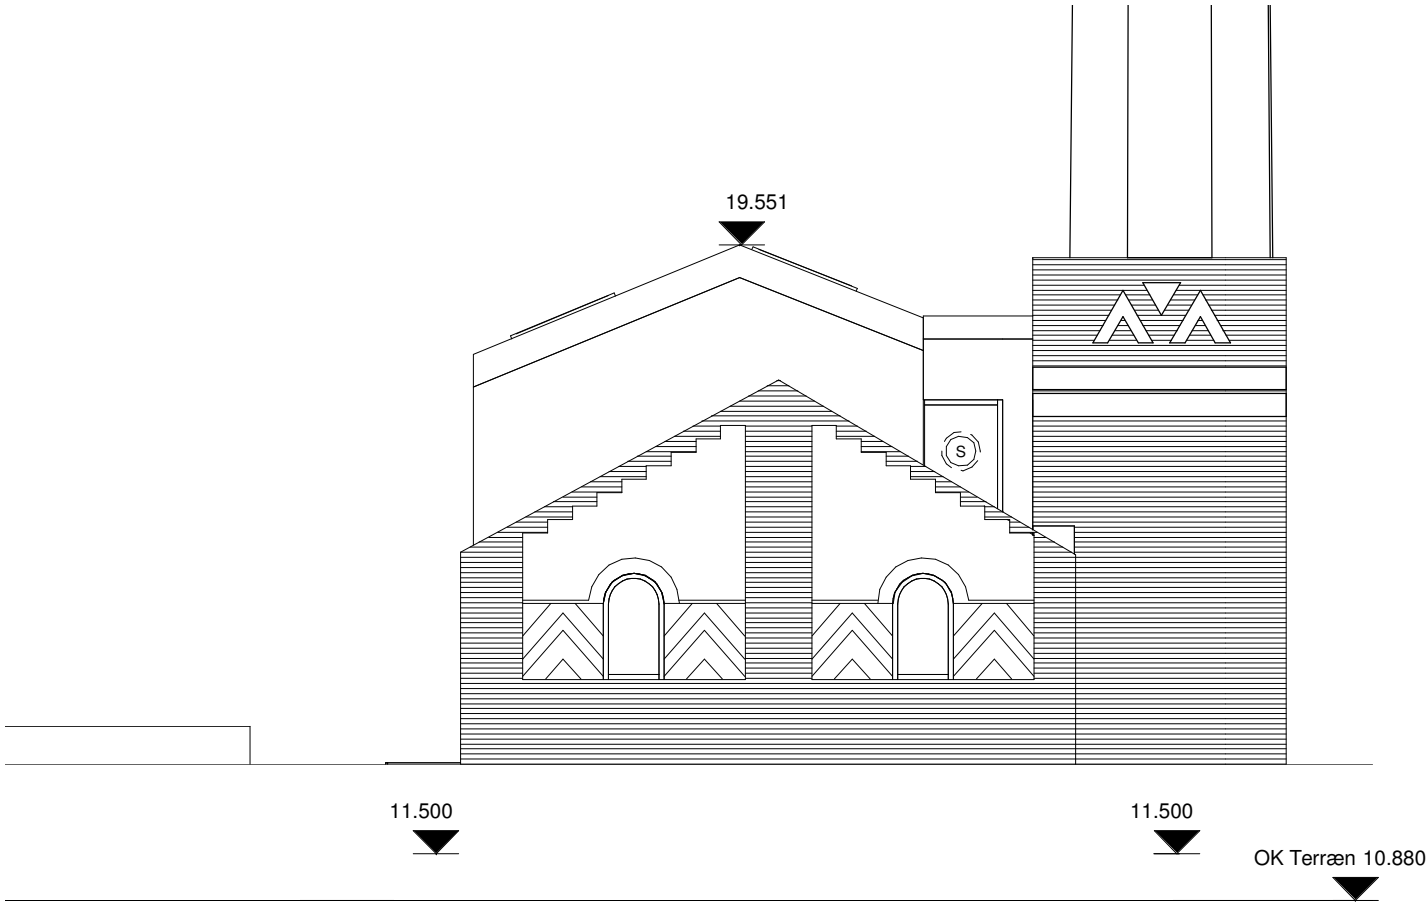

02 VEST - Skorstensbyg.
1 : 100

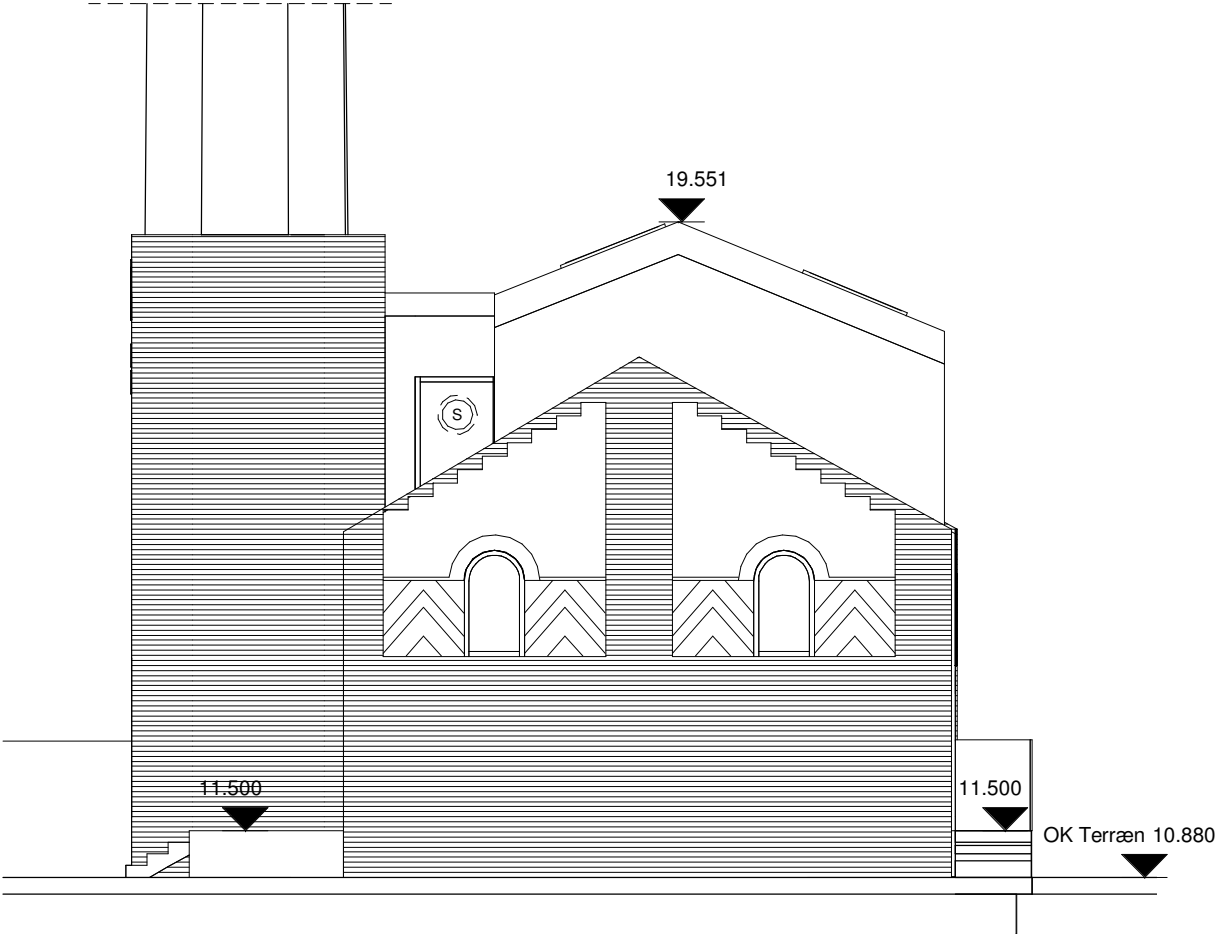

02 ØST - Skortstensbyg.
1 : 100

Strandøre 5 & Scherfigsvej 6

Bygherre: Scherfigsparken Aps

Dato: 15.05.2014

Emne: Vest og øst facader

Sag. nr: 14.5140

Fase: Myndighedsprojekt

Mål: 1 : 100

Sign: LSJ

A-2-2-02

Arkitekt: ÅRSTIDERNE ARKITEKTER

Ravnsborg Tværgade 5C, 3 T: +45 7024 2100
2200 København N F: +45 7024 2101 www.aarstiderne.dk

Ingeniør: Søren Jensen Rådgivende Ingeniørfirma

Papirfabrikken 20B T: +45 86823511
8600 Silkeborg F: +45 86823019 www.sj.dk

VISUALISERING

FRA SCHERFIGSVEJ



VISUALISERING

FRA SYD-VEST



VISUALISERING

ANKOMST FRA STRANDØRE





21. Marts 2015 kl. 09.00



21. Marts 2015 kl. 12.00



21. Marts 2015 kl. 15.00



21. Marts 2015 kl. 18.00



21. Juni 2015 kl. 09.00




21. Juni 2015 kl. 12.00




21. Juni 2015 kl. 15.00



21. Juni 2015 kl. 18.00

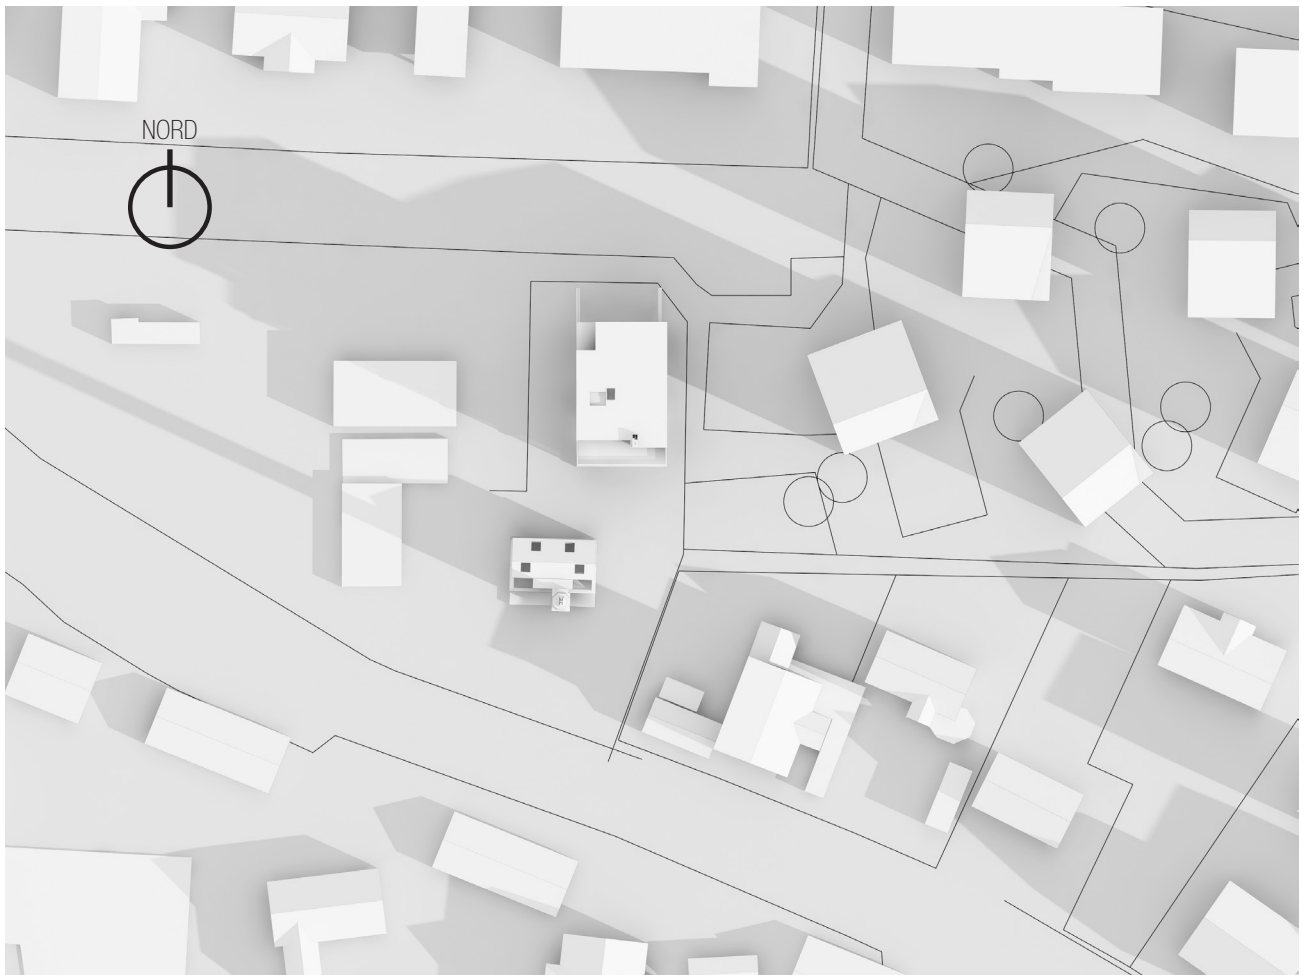

21. September 2015 kl. 09.00

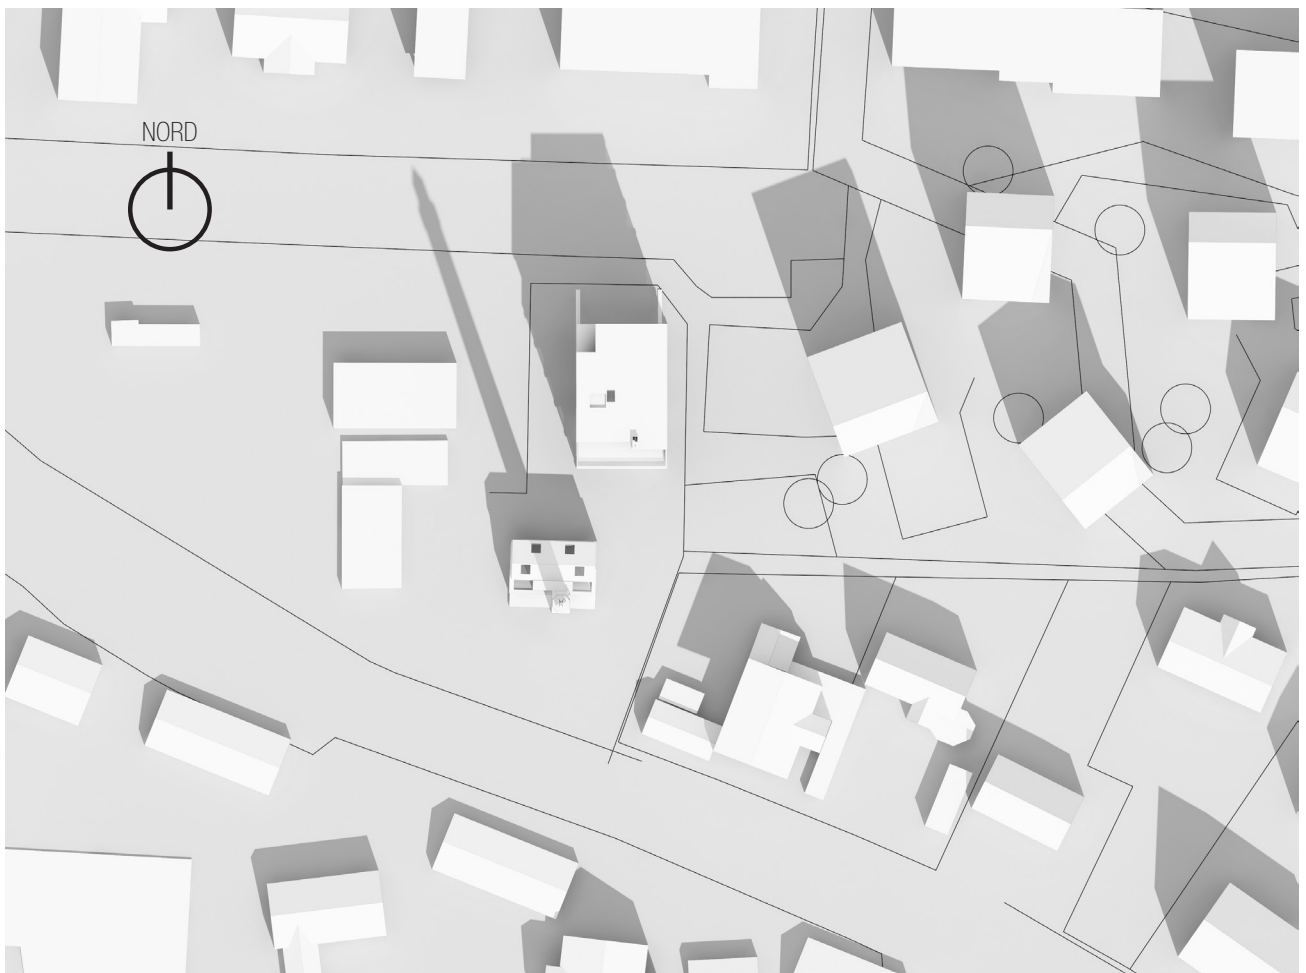

21. September 2015 kl. 12.00



21. September 2015 kl. 15.00



21. September 2015 kl. 18.00



21. December 2015 kl. 09.00



21. December 2015 kl. 12.00



21. December 2015 kl. 15.00



21. December 2015 kl. 18.00