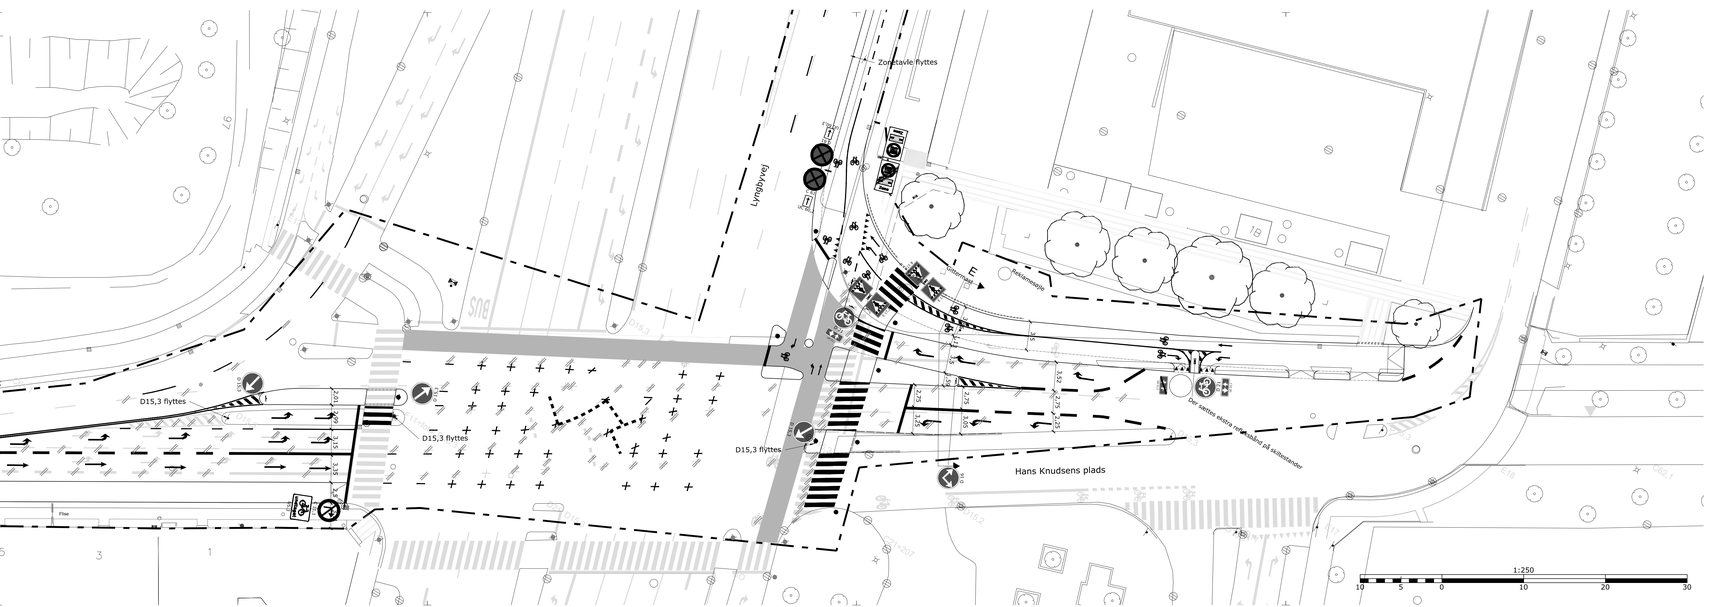

- Entreprisegrænse
- Bagkant fortov/sti/cykelsti
- Kantsten — 5–9 cm opspring mod cykelsti; 7–12 cm opspring mod kørebane; 8 cm opspring fra busperon til kørebane
- Kantsten, nedsænket 2,5 - 3 cm
- Brostenskant — 2,5 - 3 cm ved overgang; 0 cm mellem helle og cykelsti
- Hvid kantsten
- Rampe
- Cykelfelt, afgrænsning
- Q41.1C Vognbanelinie, midtlinie/delelinie (2,5 x 5 x 0,1m)
- Q42.1C Vognbanelinie, midtlinie (5 x 2,5 x 0,1m)
- Q42,4C Varslingslinie, afbrudt spærrelinie (1 x 0,5 x 0,1m)
- Q44 Spærrelinie (0,1m)
- Q41/42 Vognbanelinie & Varslingslinie (0,1m)
- Q44/44 Dobbelt spærrelinie (0,1m)
- Q46.1 Bred ubrudt kantlinie (0,3m) Delelinie ved sving-/ligebane
- Q47.11C Bred punkteret kantlinie (2 x 2 x 0,3m)
- Q47,12 Bred punkteret kantlinie (1 x 1 x 0,3m)
- R11.1 Ligeudpil (2,6m)
- R11.4 Venstresvingpil (2,6m)
- R11.5 højresvingpil (2,6m)
- R11.7 Ligeud/højrepil (2,6m)
- V21 Cykelsymbol (1m)
- S 13 Stoplinie (0,3m)
- S 21 cykelfelt (0,5 x 0,5 x0,3m)
- S 17 Fodgængerfelt (0,5 x 0,5 x 3,5m)
- Q 45 Spærreflade
- Afmærkning blåt cykelfelt
- T62 - Parkeringsforbudslinie (gul farve) Type BC (0,5-0,5-0,1)
- R16.1 Ligeudpil for cyklist (1,7m)
- R16.4 Venstresvingpil for cyklist (1,7m)
- R16.5 Højresvingpil for cyklist (1,7m)

Tegningsnr.: 2 B22-1

C 19	C19 - indkørsel forbudt	N42,2	N42,2 - Kantafmærkning
C 11,1	C11,1 - højresving forbudt		
D 15,3	D15,3 - Påbudt passage	D 16	D16 - Valgfri passage
E 17,2	E17,2 - Fodgængerfelt - venstre	UC 60,2	UC60,2 - Undetavle med retningsangivelse
E 17,1	E17,1 - Fodgængerfelt - højre	UC 60,3	UC60,3 - Undetavle med retningsangivelse
B 11	B11 - Ubetinget vigepligt	C 61	C61 - Standsning forbudt
UB 11,2	UB11,2 - Krydsende cyklister	UC 61,3	UC61,3 - Undertavle med retning og tidsangivelse
U5,3	U5,3 - Cykler undtaget	UC 61,2	UC61.2 - Undertavle med retningsangivelse
D 21	D21 - bagsidetavle	UC 56	UC56 - Undertavle "Byzone"
D 21	D21 - Cykelsti	C 56	C56 - Hastighedsbegrænsning opherer
UD 21,1	UD21,1 - Dobbeltrettet cykelsti		Miljø zone
UD 21,2	UD21,2 - Dobbeltrettet cykelsti opherer		Ophør af miljø zone
	Eksisterende færdselstavle		
	Ny færdselstavle		
NB	Nedlæbsbrand		

Endeligt Projektforslag

~~Dato: 13 januar 2012~~

EJ TIL UDFØRELSE

Københavns Kommune
Center for Anlæg

Islands Brygge 37
2300 København S

Tlf. 33 66 35 11
E-mail: anlaeg@cmf.kk.dk

viatrafik
Sankt Kjelds Plads 11, 2100 København Ø, Tlf.: 3529 3500

dj co.
Landskabsarkitekter og Byplanlæggere ApS
Kronprinsessegade 54 2, 1306 København K · tlf.: 3332 0000

Cykelstier

Rovsingsgade, Borgerværget & Lyngbyvejen

Projektnr.: 00953-00994	Fasebenævnelse: Projektforslag	Dato: 13.01.12
Projekteret / tegnet: CM/KB	Kontrolleret: PH	Godkendt: CM
Målforhold: 1:250	Projektleder i Københavns Kommune: THOBJO	
Tegningsformat: 297x1260	Tegningsnr.: 2 B22-1	Løbenr.: V 89911

Borgerværget

Linie-, Skilte- & Afmærkningsplan