




NOTE:
Ubenævnte mål er i m.
Koordinatsystem er i System34S.

Tegningsnr.: 20 F4-1 a

SIGNATURER:

- Fortovsfliser
- Chaussésten
- Græsareal
- Asfalt

| Rev. | Dato | Tegn. | Godk. | Revisiointekst | Rev. | Dato | Tegn. | Godk. | Revisiointekst |
|---|------------|-------|-------|------------------------|--|------|--|-------|------------------|
| a | 28.05.2015 | GRY | KSTO | Opretning efter høring | d | | | | |
| b | | | | | e | | | | |
| c | | | | | f | | | | |
| <div><div>Københavns Kommune</div><div>Teknik- og Miljøforvaltningen</div></div> | | | | | <div>Byens Fysik Islands Brygge 37 2300 København S</div> <div>Tlf: 33 66 33 66 E-mail: anlægsudfoerelse@tmf.kk.dk</div> | | | | |
| <div>NIRAS</div> | | | | | <div>Sortemosevej 19 3450 Allerød</div> <div>Tlf: 48 10 42 00 Fax: 48 10 43 00</div> | | | | |
| <div>Allerødtruten</div> <div>Situationsplan</div> | | | | | Projektnr.: 01175 | | Fasebenævnelse: Projektforslag | | Dato: 28.05.2015 |
| | | | | | Projekteret / tegnet: KMAN/GRY/CSG | | Kontrolleret: AML | | Godkendt: KSTO |
| <div>Kryds</div> <div>Blegdamsvej/Fredensgade</div> | | | | | Målförhold: 1:250 | | Projekttleder i Københavns Kommune: Thor Bjørneboe | | |
| | | | | | Tegningsformat: 840 X 297 mm | | Tegningsnr.: 20 F4-1 a Løbenr.: 057815 | | |

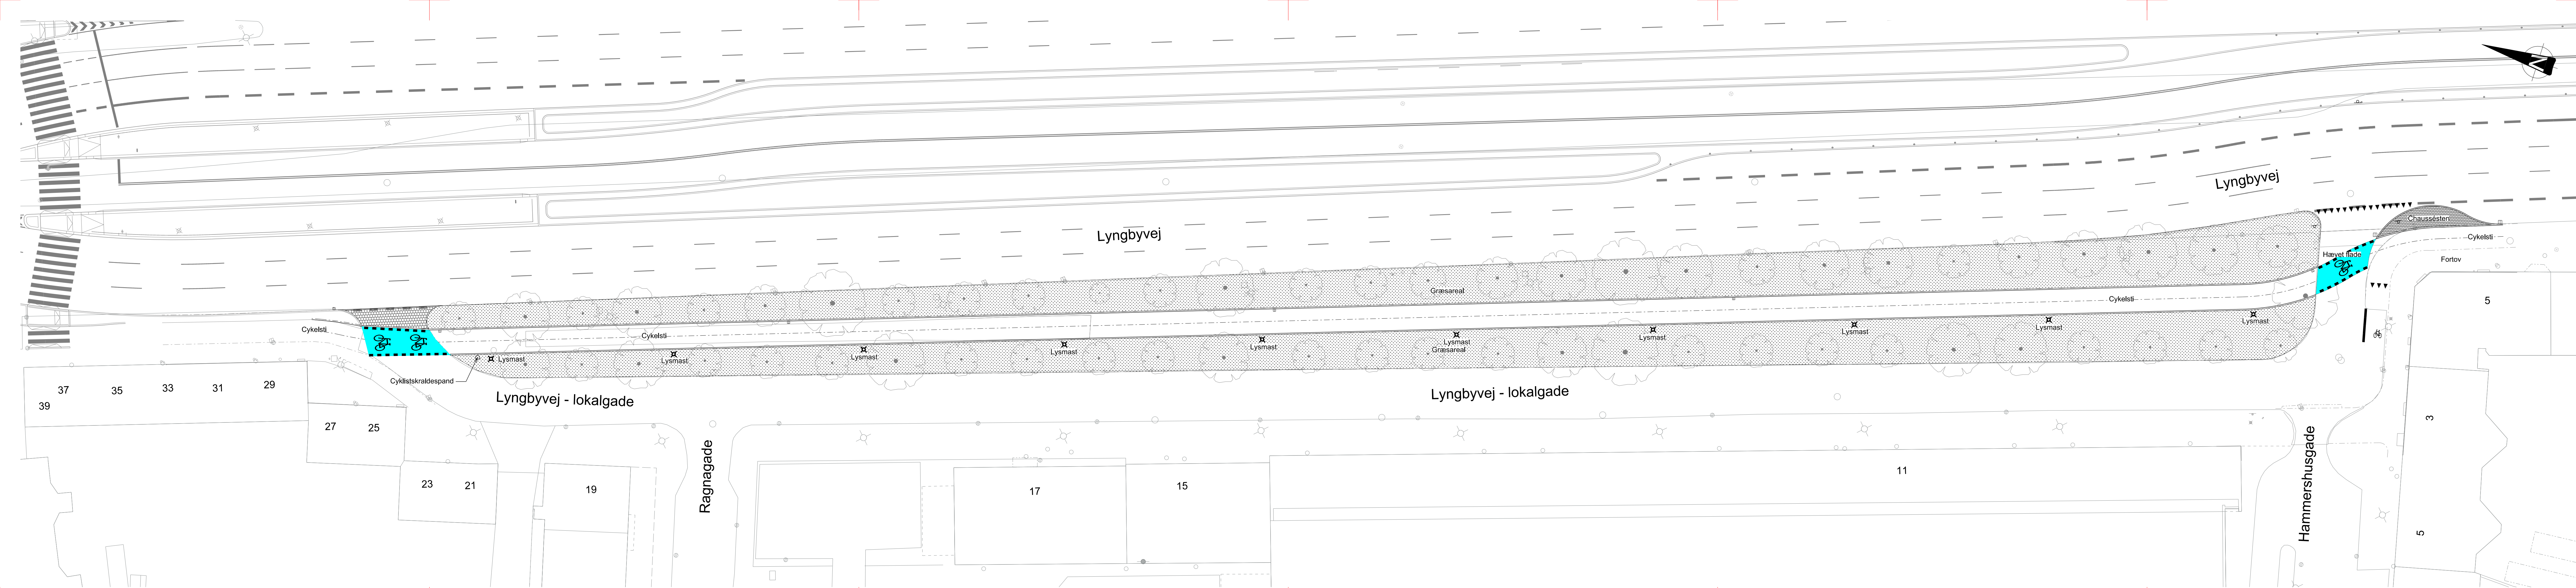


NOTE:
Ubenævnte mål er i m.
Koordinatsystem er i System34S.

Tegningsnr.: 20 L9-1

- SIGNATURER:
- Fortovsfliser
 - Chaussésten
 - Brosten
 - Græsareal
 - Asfalt, PA
 - Asfalt, AB
 - Busplade
 - Ledelinje
 - Opmærksomhedsfelt
 - Retningsfelt


| Rev. | Dato | Tegn. | Godk. | Revisiøntekst | Rev. | Dato | Tegn. | Godk. | Revisiøntekst |
|------|------|-------|-------|---------------|------|------|-------|-------|---------------|
| a | | | | | d | | | | |
| b | | | | | e | | | | |
| c | | | | | f | | | | |

| | | |
|--|--|--|
|  Københavns Kommune Teknik- og Miljøforvaltningen | Byens Fysik Islands Brygge 37 2300 København S | Tlf: 33 66 33 66 E-mail: anlægsudfoerelse@tmf.kk.dk |
|--|--|--|

| | | |
|--------------|---------------------------------|--------------------------------------|
| NIRÅS | Sortemosevej 19 3450 Allerød | Tlf: 48 10 42 00 Fax: 48 10 43 00 |
|--------------|---------------------------------|--------------------------------------|

| | | | |
|-----------------------------------|---------------------------------------|----------------------|-------------------|
| Allerødtruten Situationsplan 1 | Projektnr.: 01175 | Fasebenævnelse: | Dato: |
| | Projekteret / tegnet: KMAN/GRY/CSG | Kontrolleret: AML | Godkendt: KSTO |

| | | | |
|-----------------------------|----------------------------------|--|---------------------|
| Strækning Lyngbyvej 5-29 | Målforhold: 1:250 | Projektleder i Københavns Kommune: Thor Bjørneboe | |
| | Tegningsformat: 1470 X 297 mm | Tegningsnr.: 20 L9-1 | Løbenr.: 1550 14 |

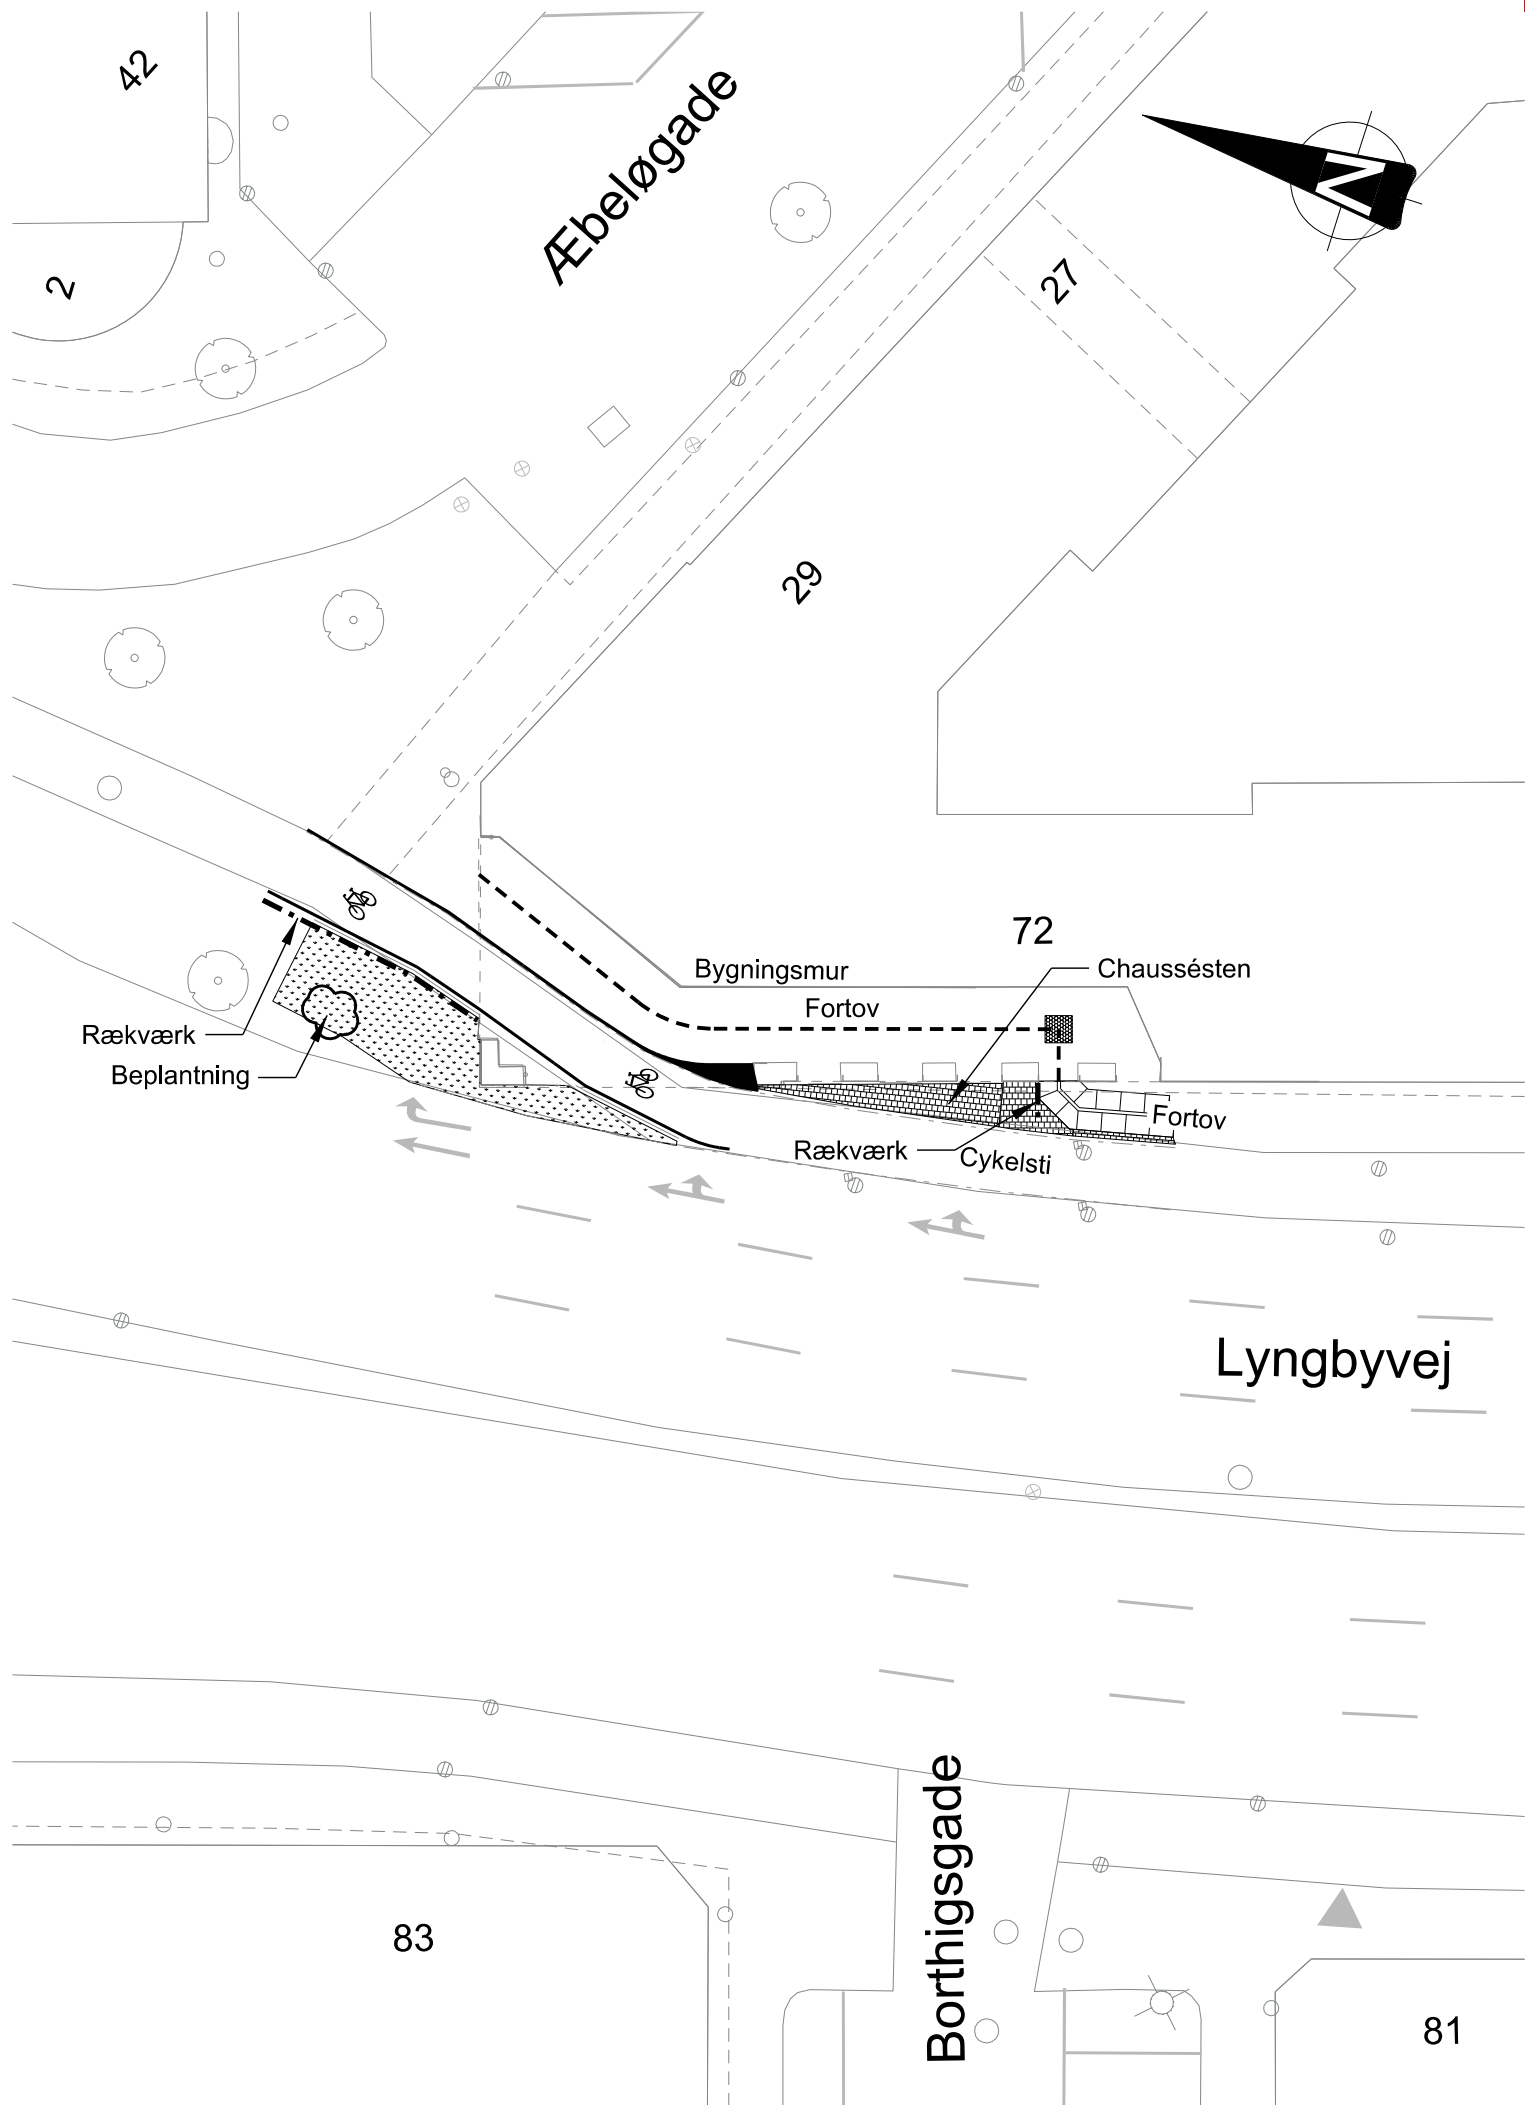


NOTE:
Ubenævnte mål er i m.
Koordinatsystem er i System34S.


Tegningsnr.: 20 L9-3a

SIGNATURER:

- Fortovsfliser
- Chaussésten
- Brosten
- Græsareal
- Asfalt, PA
- Asfalt, AB
- Busplade
- Ledelinje
- Opmærksomhedsfelt
- Retningsfelt


| Rev. | Dato | Tegn. | Godk. | Revisionstekst | Rev. | Dato | Tegn. | Godk. | Revisionstekst |
|------|------|-------|-------|----------------|------|------|-------|-------|----------------|
| a | | | | | d | | | | |
| b | | | | | e | | | | |
| c | | | | | f | | | | |

| | | | |
|---|--|--|---|
|  | Københavns Kommune Teknik- og Miljøforvaltningen | Byens Fysik Islands Brygge 37 2300 København S | Tlf: 33 66 33 66 E-mail: anlaegsudfoerelse@tmf.kk.dk |
|---|--|--|---|

| | | |
|---|---------------------------------|--------------------------------------|
|  | Sortemosevej 19 3450 Allerød | Tlf: 48 10 42 00 Fax: 48 10 43 00 |
|---|---------------------------------|--------------------------------------|

| | | | |
|----------------------------------|---------------------------------------|-----------------------------------|---------------------|
| Allerødruten Situationsplan 2 | Projektnr.: 01175 | Fasebenævnelse: Projektforslag | Dato: 10.12.2014 |
| | Projekteret / tegnet: KMAN/GRY/CSG | Kontrolleret: AML | Godkendt: KSTO |

| | | | |
|---------------------------|---------------------------------|--|--|
| Strækning Lyngbyvej 72 | Målforhold: 1:250 | Projektleder i Københavns Kommune: Thor Bjørneboe | |
| | Tegningsformat: 420 X 297 mm | Tegningsnr.: 20 L9-3a Løbenr.: 1551 14 | |

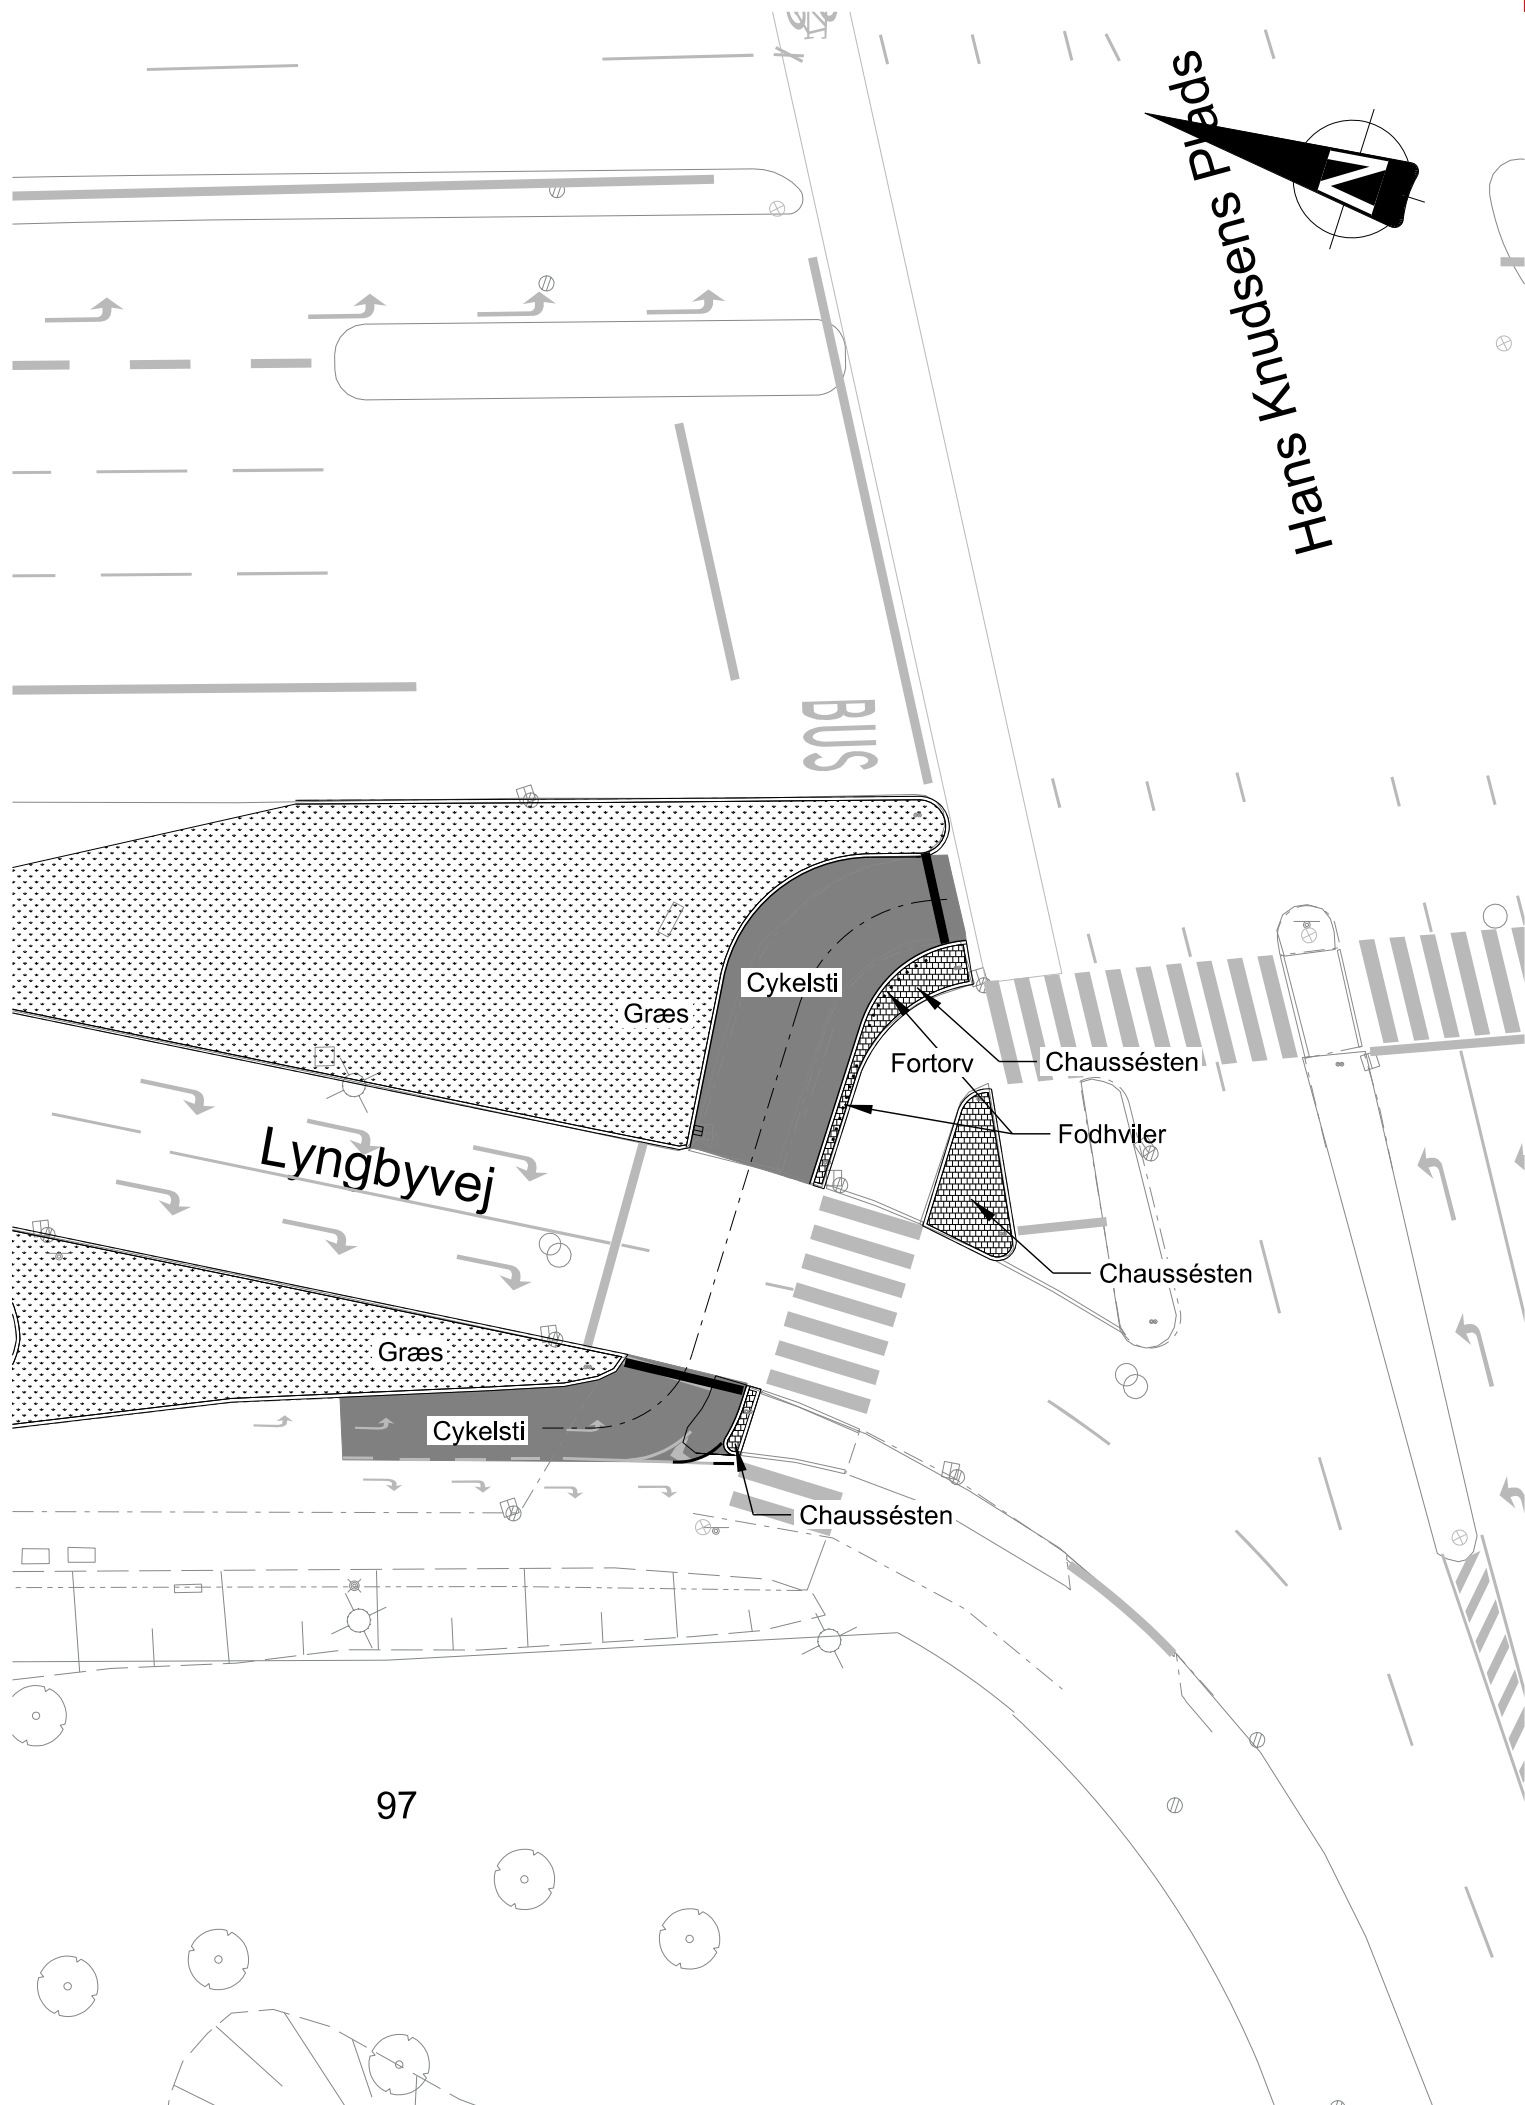



NOTE:


Ubenævnte mål er i m.
Koordinatsystem er i System34S.

Tegningsnr.: 20 L9-3b

SIGNATURER:

- Fortovsfliser
- Chaussésten
- Brosten
- Græsareal
- Asfalt, PA
- Asfalt, AB
- Busplade
- Ledelinje
- Opmærksomhedsfelt
- Retningsfelt

| Rev. | Dato | Tegn. | Godk. | Revisionstekst | Rev. | Dato | Tegn. | Godk. | Revisionstekst |
|---|------|-------|-------|----------------|--|------|---|-------|------------------|
| a | | | | | d | | | | |
| b | | | | | e | | | | |
| c | | | | | f | | | | |
| <div><div>Københavns Kommune</div><div>Teknik- og Miljøforvaltningen</div></div> | | | | | <div>Byens Fysik</div> <div>Islands Brygge 37</div> <div>2300 København S</div> <div>Tlf: 33 66 33 66</div> <div>E-mail: anlaegsudfoerelse@tmf.kk.dk</div> | | | | |
| <div><div>NIRAS</div></div> | | | | | <div>Sortemosevej 19</div> <div>3450 Allerød</div> <div>Tlf: 48 10 42 00</div> <div>Fax: 48 10 43 00</div> | | | | |
| <div>Allerødruten</div> <div>Situationsplan 3</div> | | | | | Projektnr.: 01175 | | Fasebenævnelse: Projektforslag | | Dato: 10.12.2014 |
| | | | | | Projekteret / tegnet: KMAN/GRY/CSG | | Kontrolleret: AML | | Godkendt: KSTO |
| <div>Kryds</div> <div>Lyngbyvej/Rovsingsgade</div> | | | | | Målforhold: 1:250 | | Projektleder i Københavns Kommune: Thor Bjørneboe | | |
| | | | | | Tegningsformat: 420 X 297 mm | | Tegningsnr.: 20 L9-3b Løbenr.: 1552 14 | | |

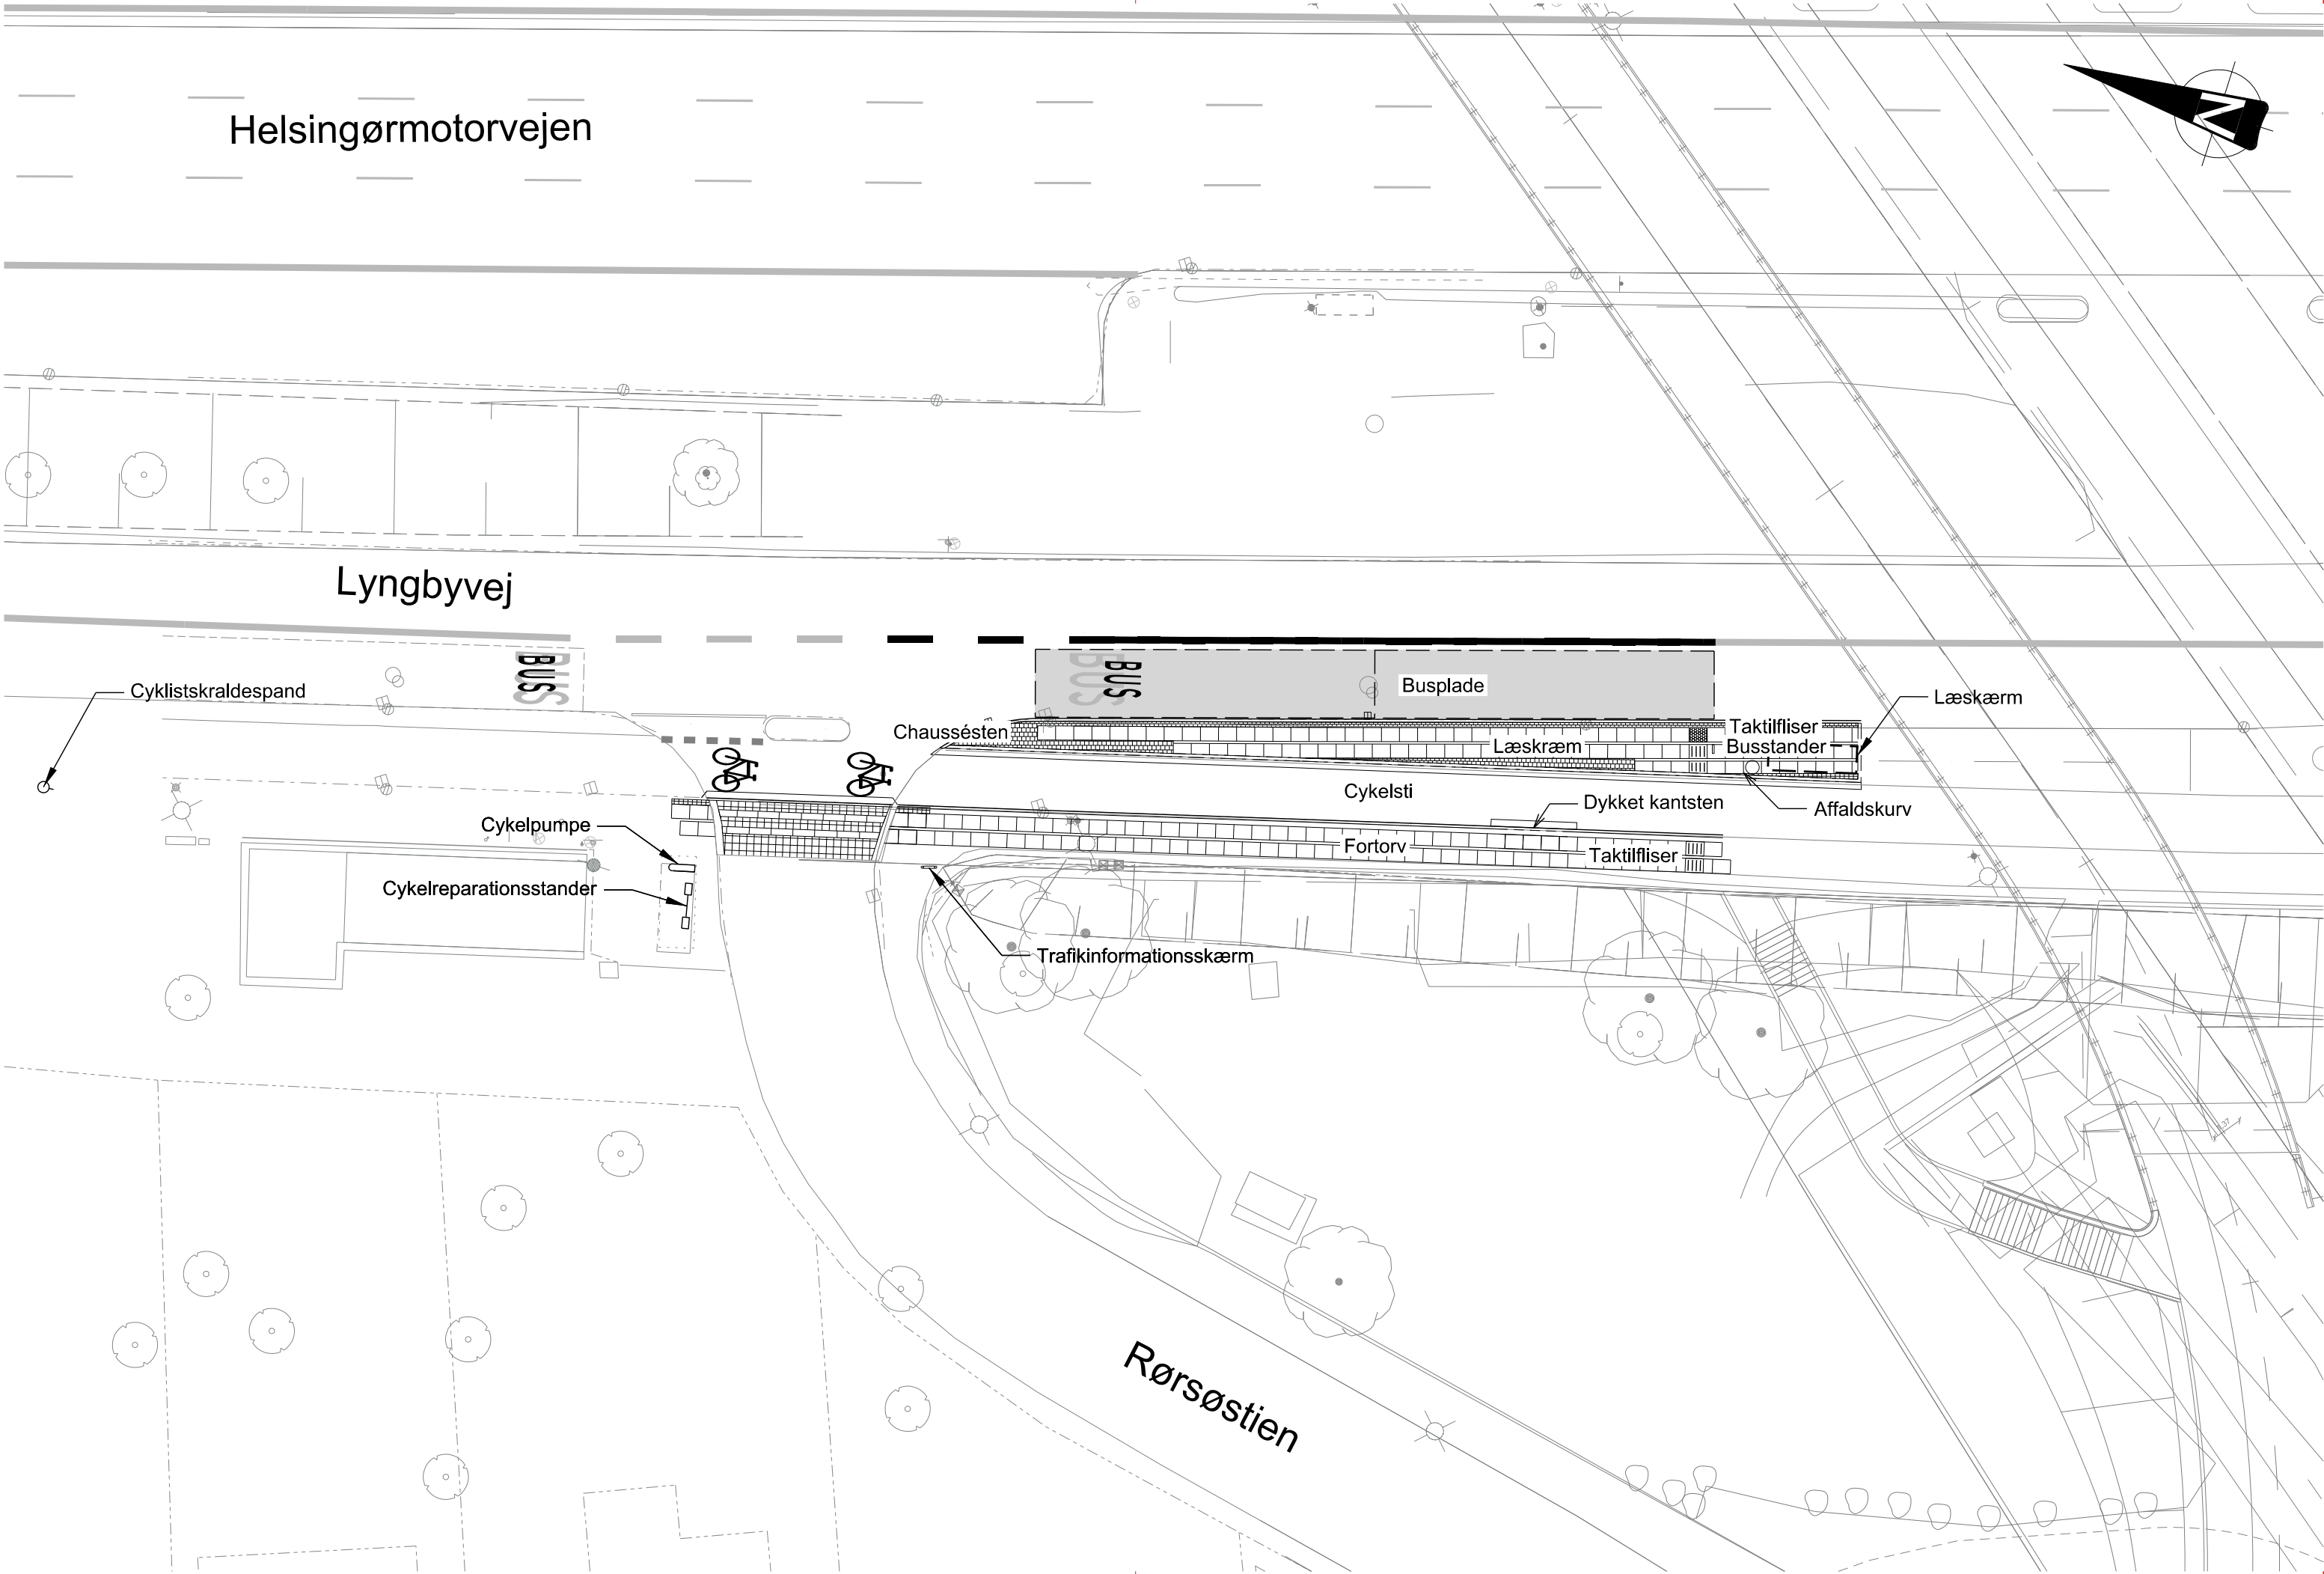

NOTE:


Ubenævnte mål er i m.
Koordinatsystem er i System34S.


Tegningsnr.: 20 L9-4

SIGNATURER:

- Fortovsfliser
- Chaussésten
- Brosten
- Græsareal
- Asfalt, PA
- Asfalt, AB
- Busplade
- Ledelinje
- Opmærksomhedsfelt
- Retningsfelt

| Rev. | Dato | Tegn. | Godk. | Revisiointekst | Rev. | Dato | Tegn. | Godk. | Revisiointekst |
|------|------|-------|-------|----------------|------|------|-------|-------|----------------|
| a | | | | | d | | | | |
| b | | | | | e | | | | |
| c | | | | | f | | | | |

| | | | | |
|---|--|--|--|--|
|  | | Københavns Kommune Teknik- og Miljøforvaltningen | Byens Fysik Islands Brygge 37 2300 København S | Tlf: 33 66 33 66 E-mail: anlægsudfoerelse@tmf.kk.dk |
|---|--|--|--|--|

| | | | |
|---|--|---------------------------------|--------------------------------------|
|  | | Sortemosevej 19 3450 Allerød | Tlf: 48 10 42 00 Fax: 48 10 43 00 |
|---|--|---------------------------------|--------------------------------------|

| | | | |
|----------------------------------|---------------------------------------|-----------------------------------|---------------------|
| Allerødruten Situationsplan 4 | Projektnr.: 01175 | Fasebenævnelse: Projektforslag | Dato: 10.12.2014 |
| | Projekteret / tegnet: KMAN/GRY/CSG | Kontrolleret: AML | Godkendt: KSTO |

| | | | |
|--|---------------------------------|--|---------------------|
| Busstoppested Lyngbyvej(Rørsøstien) | Målforhold: 1:250 | Projektleder i Københavns Kommune: Thor Bjørneboe | |
| | Tegningsformat: 630 X 297 mm | Tegningsnr.: 20 L9-4 | Løbenr.: 1553 14 |