




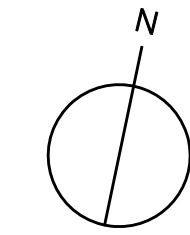
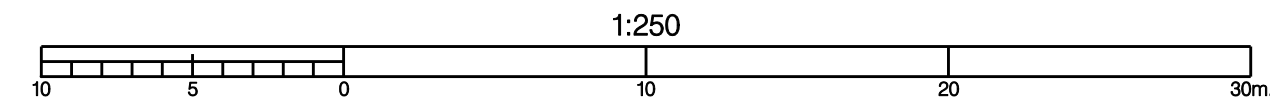
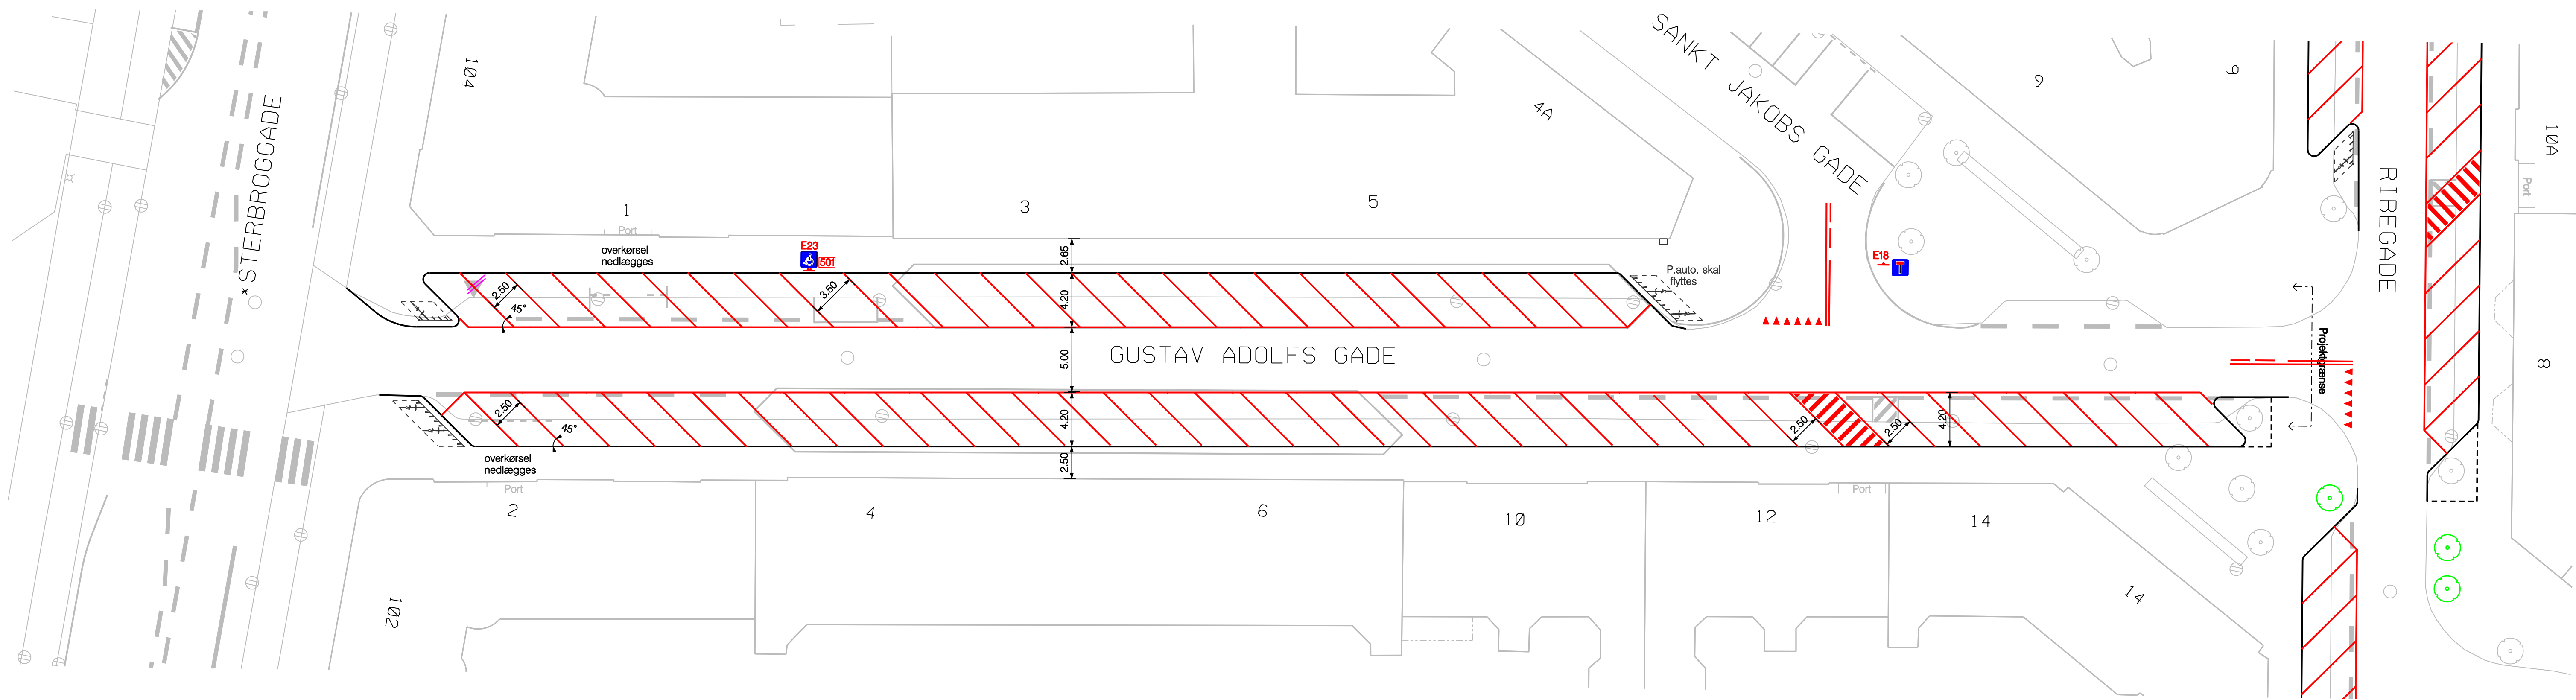

 Københavns Kommune Teknik- og Miljøforvaltningen	Center for Anlæg Islands Brygge 37, 2300 København S	Tlf: 3366 3898 Fax: 3366 7131
	E-doc. nr.: 2012 - 188458 Plan nummer: 2012 - 188458 Dato: 8.4.2013	
Fiskedamsgade 1-16, Willemoesgade 81- 83 Skråparkeringsprojektet Afmærkningsplan		1:250 MOO / SAAR

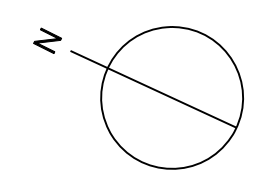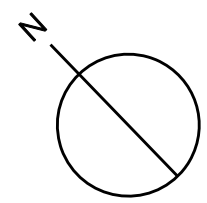

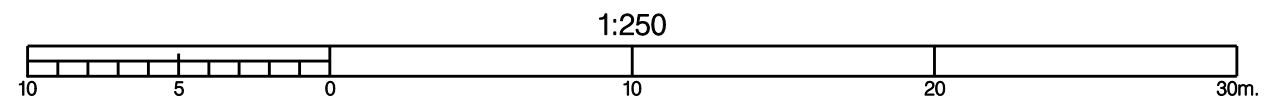


 Københavns Kommune Teknik- og Miljøforvaltningen		Center for Trafik Islands Brygge 37, 2300 København S		Tlf: 3366 3500 Fax: 3366 7131
Hedemannsgade		E-doc nr.:	Fasenr. og benævnelse	Dato:
Skråparkeringsprojektet			G	16.04-2013
Afmærkningsplan		Målforhold:	Proj. / tegn.:	Godkendt:
42 x 30		1:250	MOQ/ SAAR	

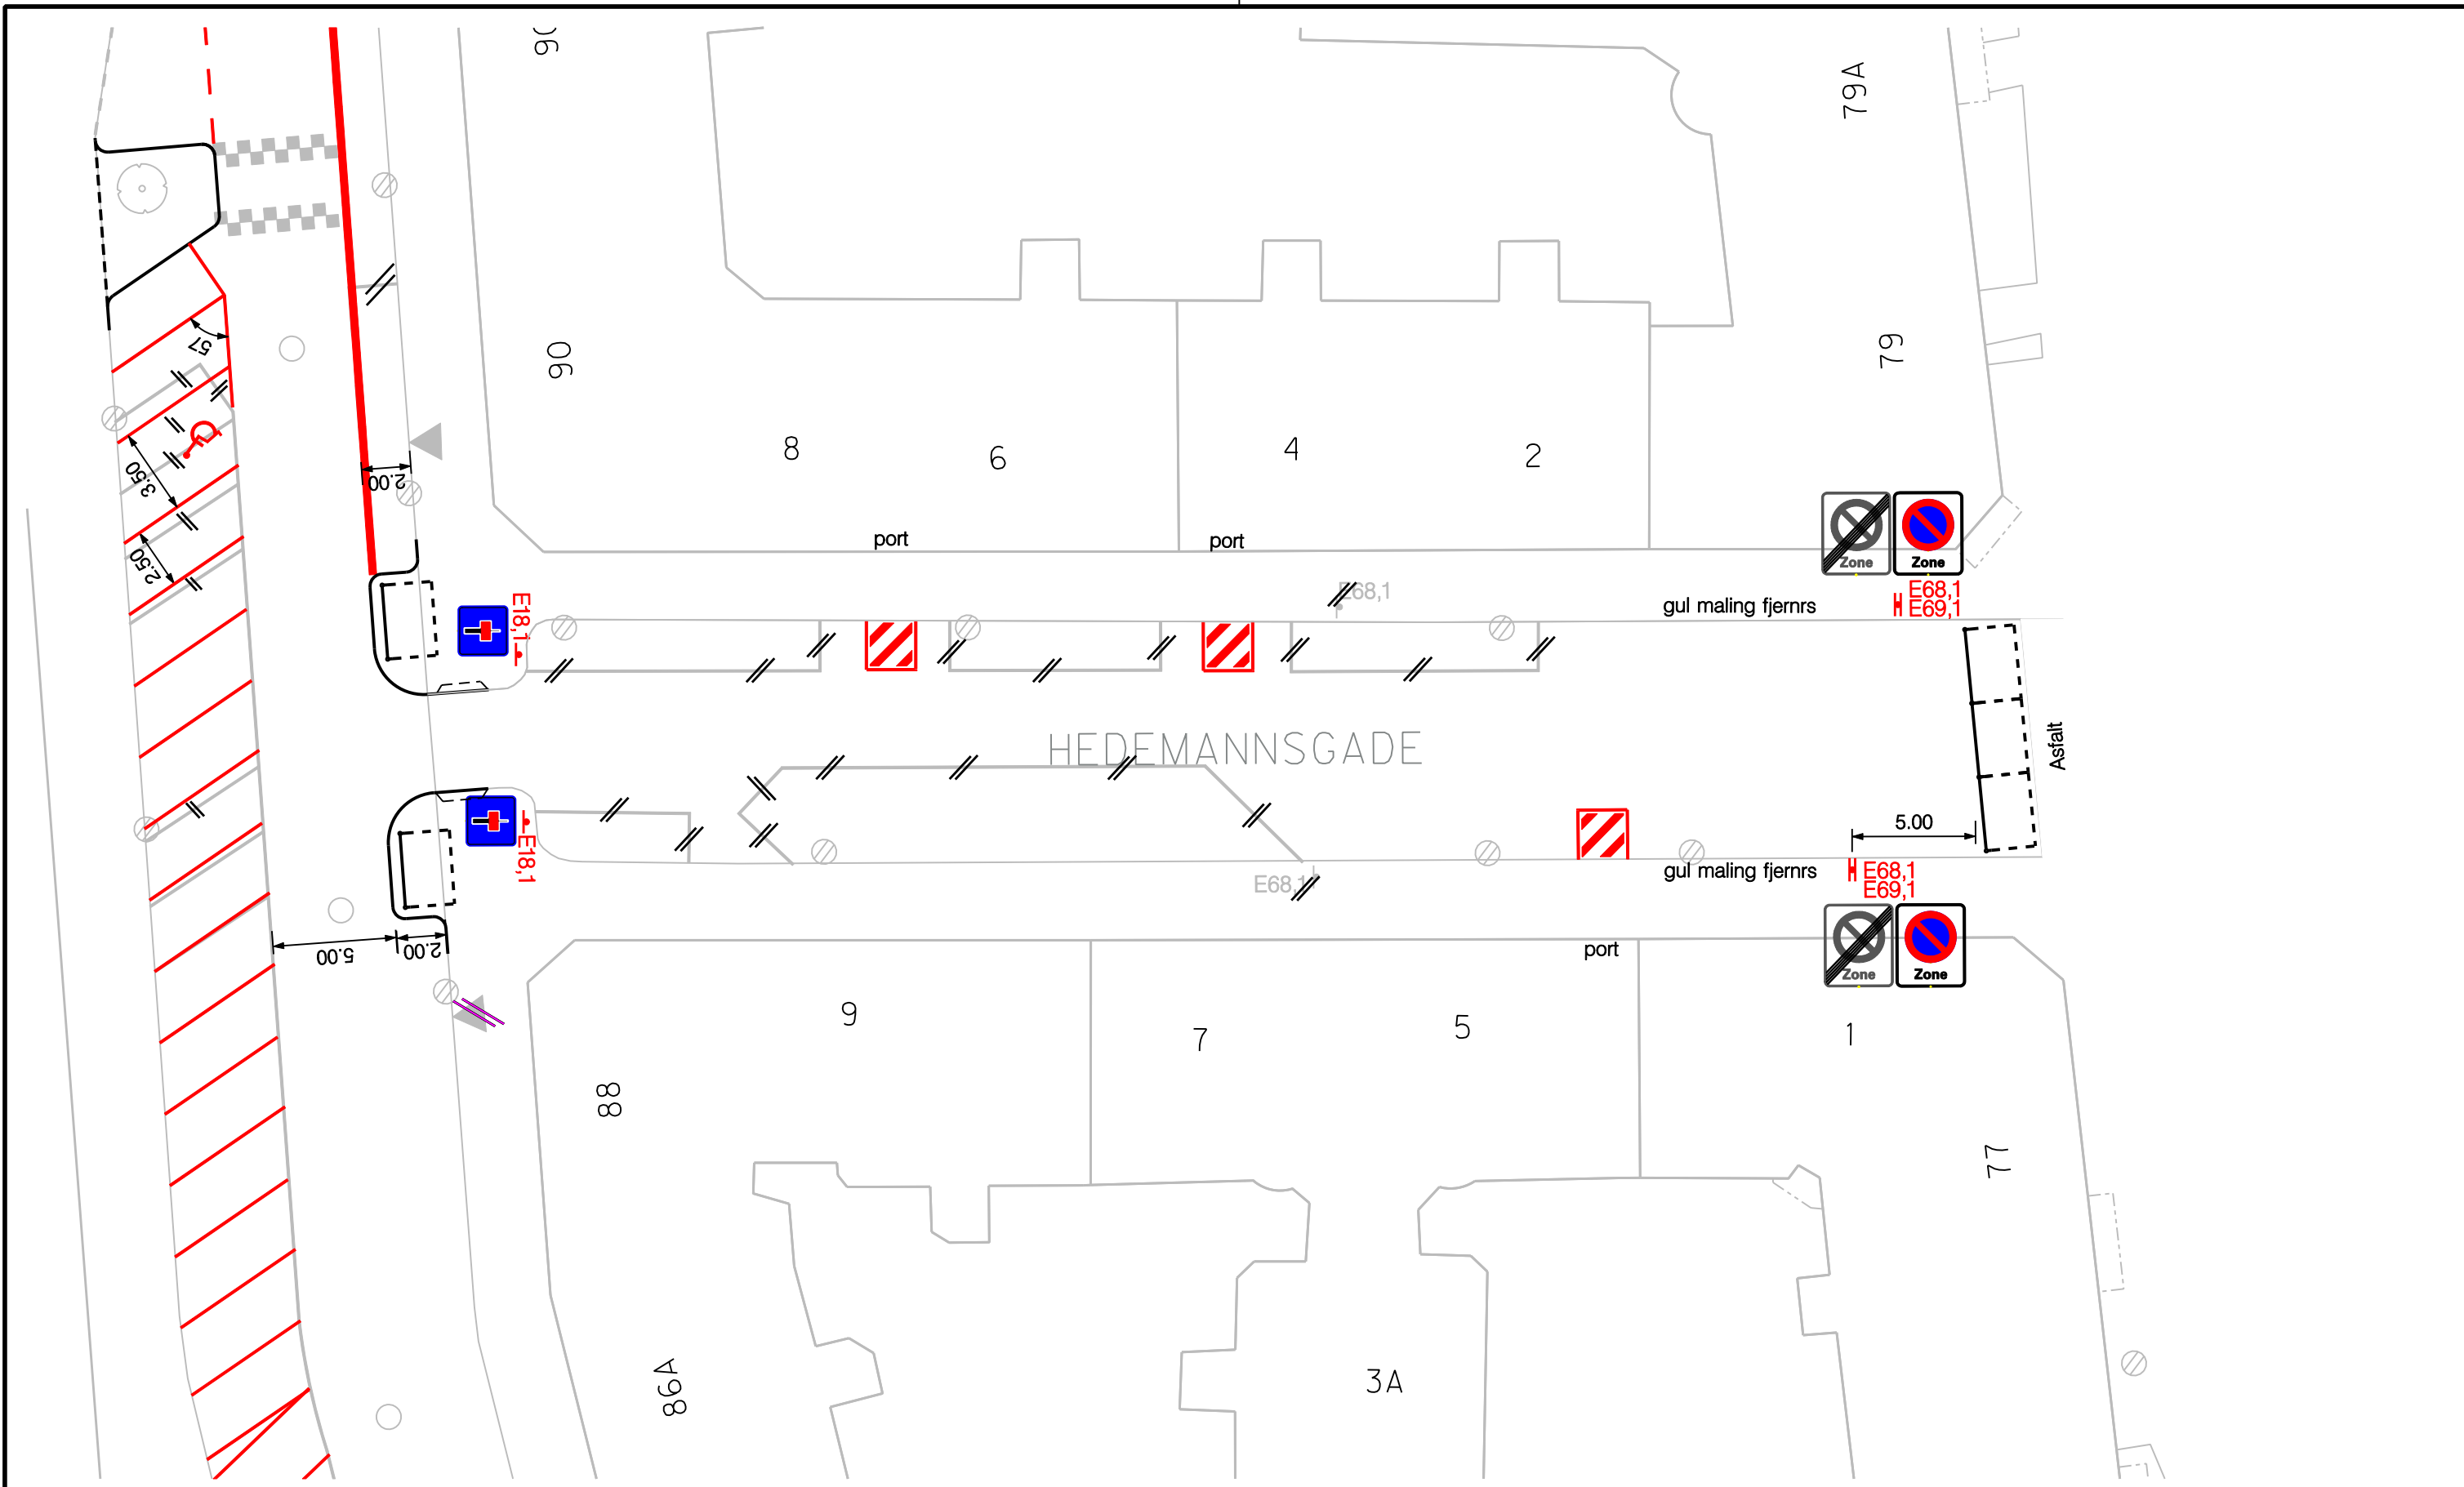

 Københavns Kommune Teknik- og Miljøforvaltningen		Center for Trafik Islands Brygge 37, 2300 København S	Tlf: 3366 3500 Fax: 3366 7131
Gustav Adolfs Gade Skråparkeringsprojektet Afmærkningsplan		E-doc nr.: 2012-103747 Målforskel: 1:250	Faser nr. og benævnelse: MOO/ SAAR Dato: 14.02-2013 Godkendt:

84 x 30

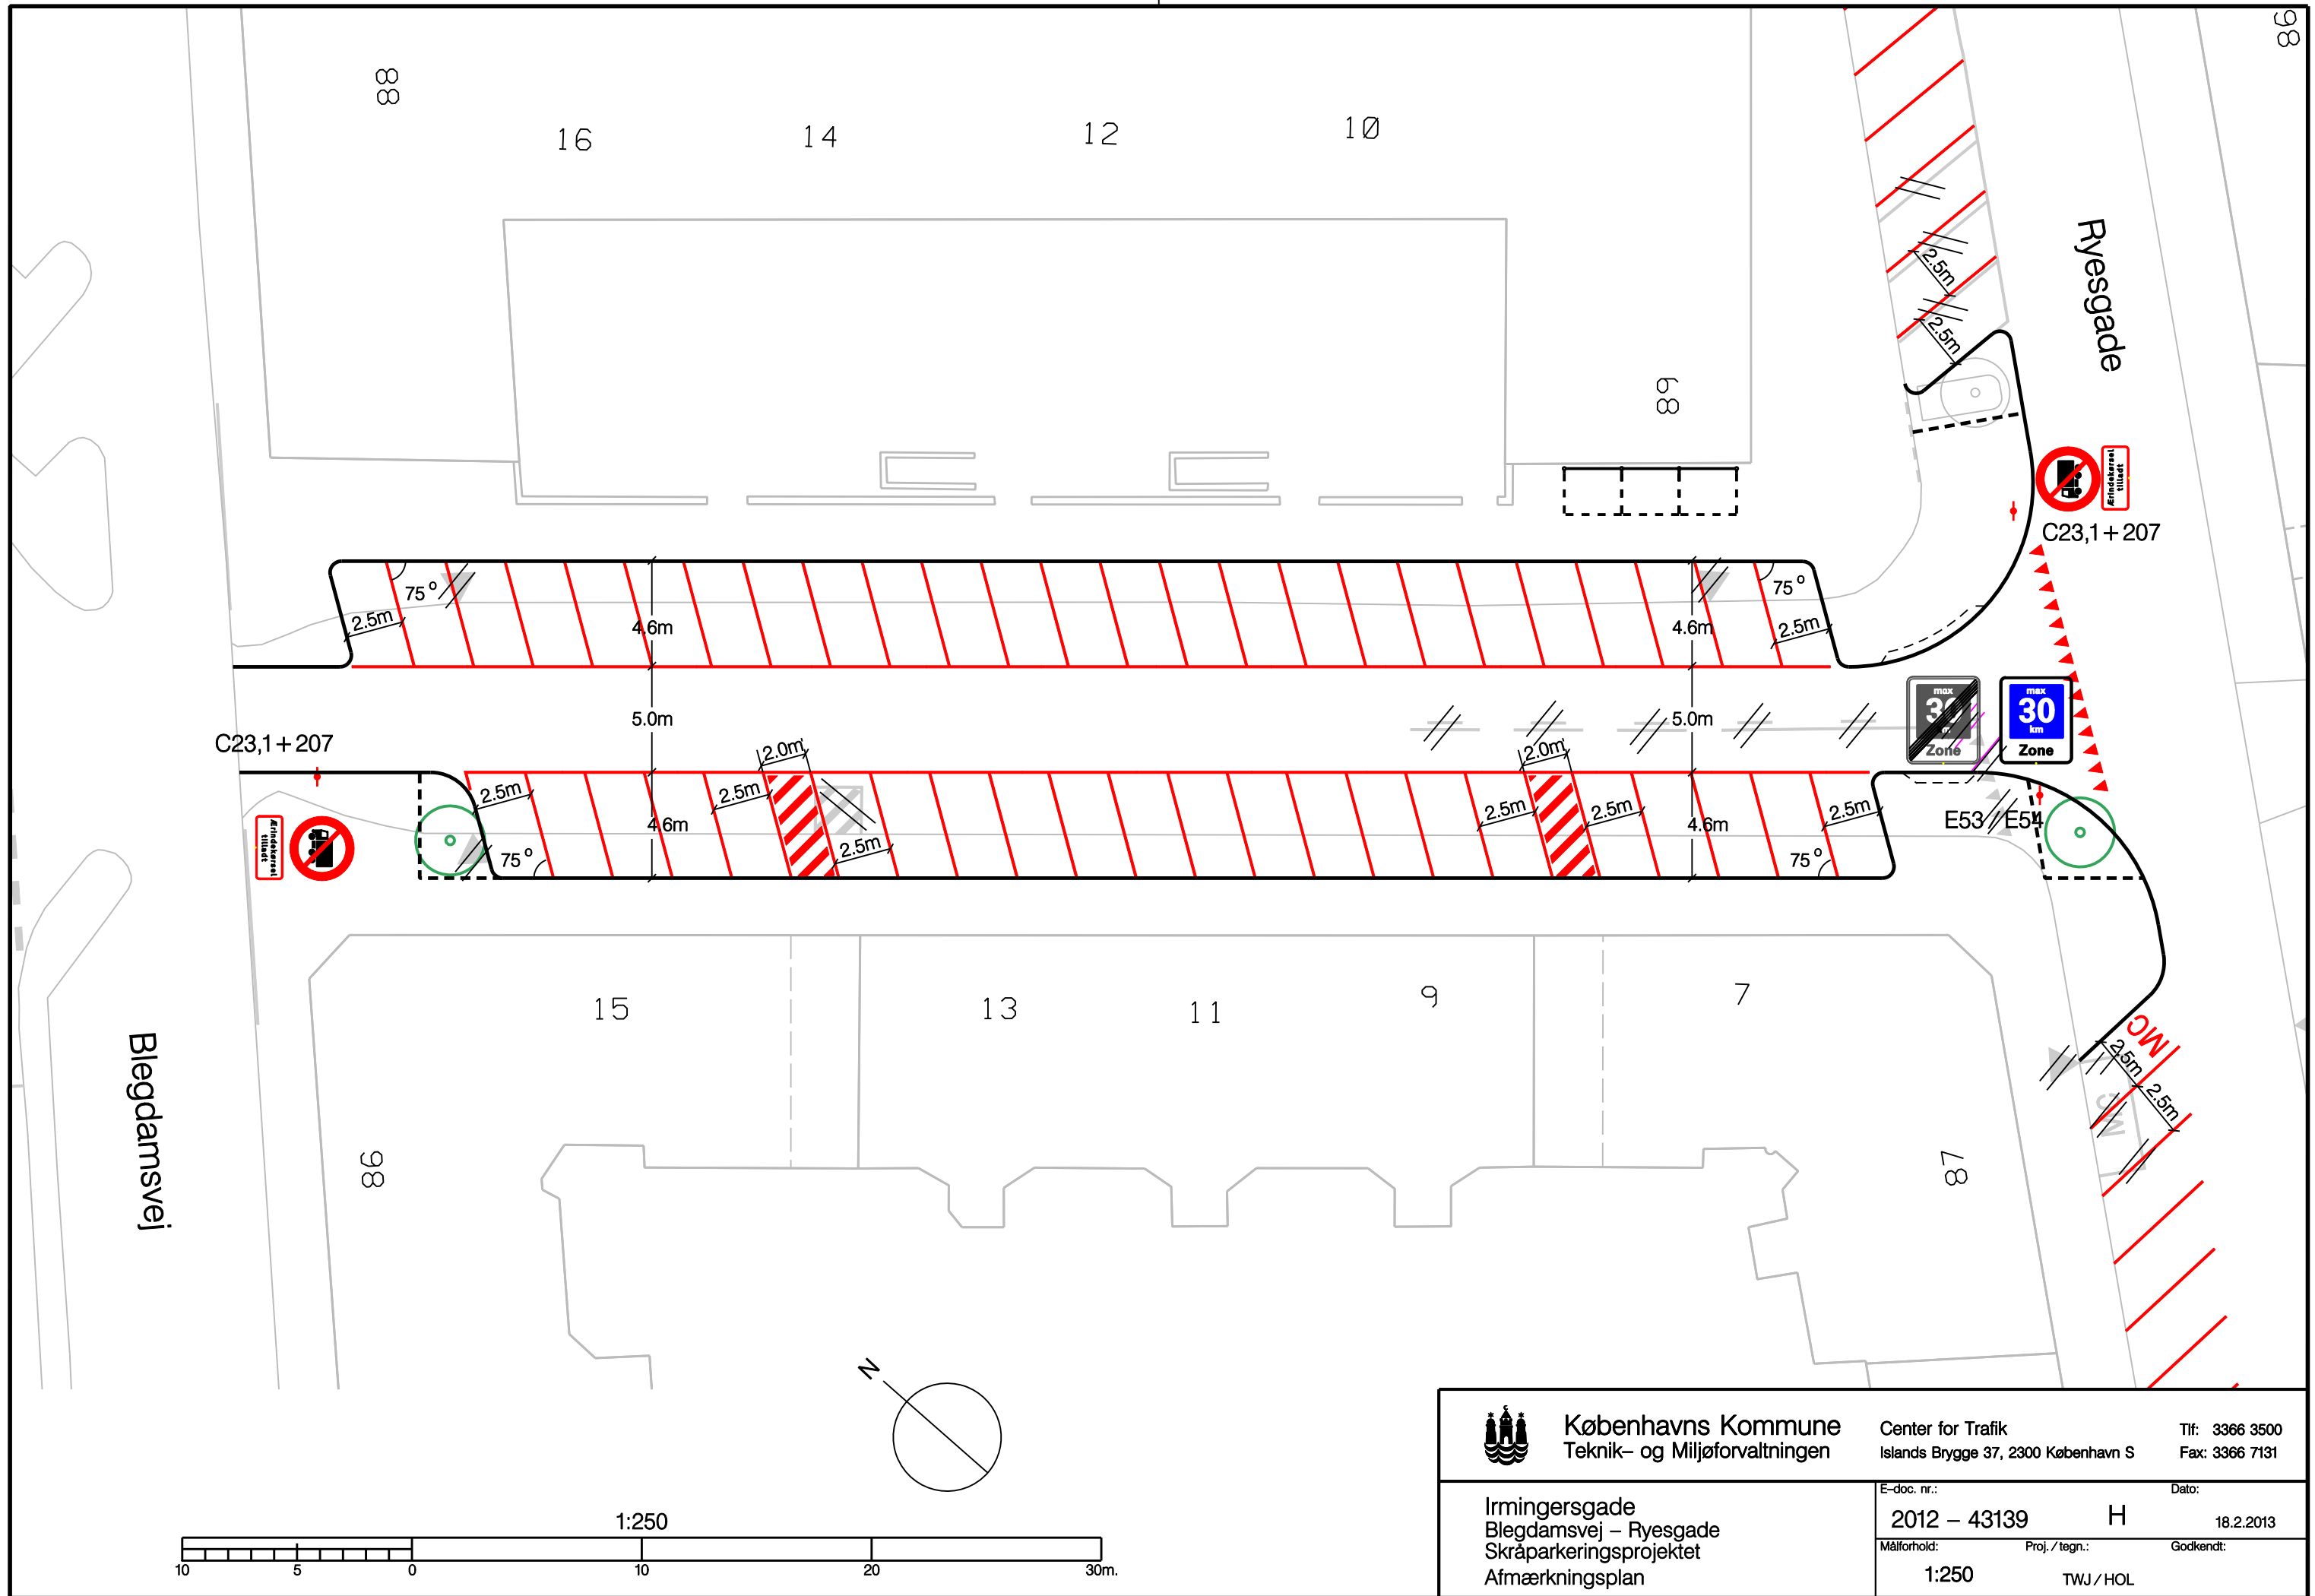

Københavns Kommune
Teknik- og Miljøforvaltningen

Center for Trafik
Islands Brygge 37, 2300 København S

Tlf: 3366 3500
Fax: 3366 7131

Irmingersgade
Blegdamsvej – Rymsgade
Skråparkeringsprojektet
Afmærkningsplan

E-doc. nr.:

2012 – 43139

H

Dato:

18.2.2013



Målforhold:


1:250

Proj. / tegn.:


TWJ / HOL


Godkendt:

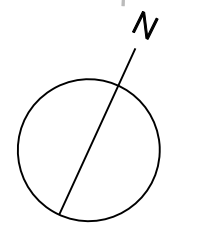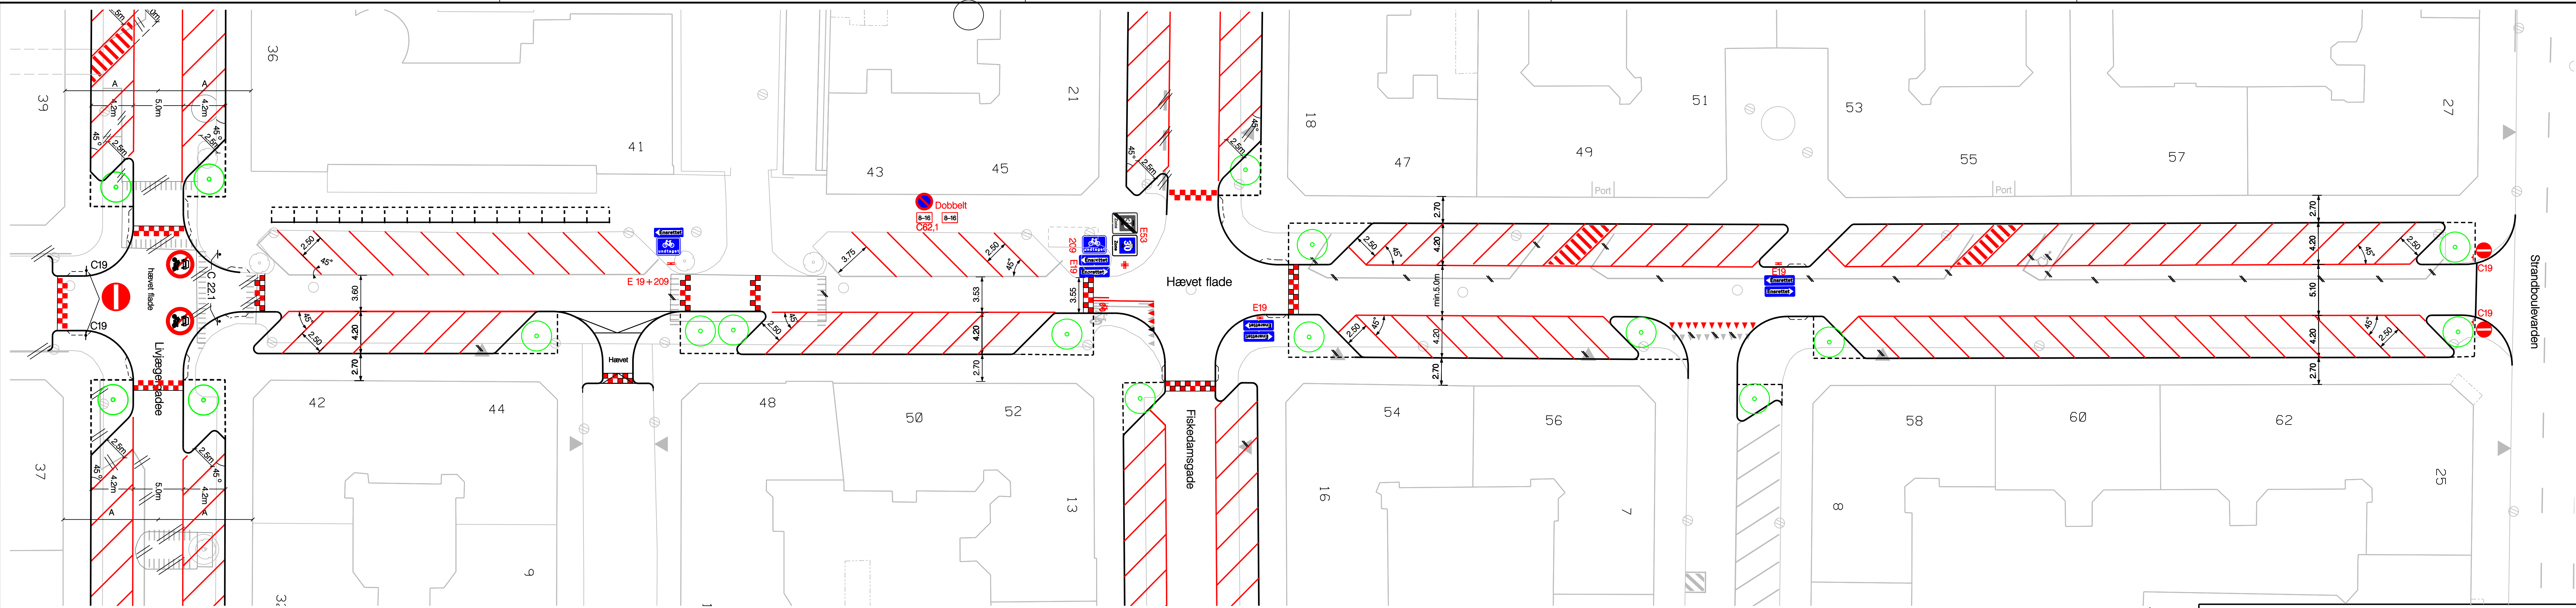



 Københavns Kommune Teknik- og Miljøforvaltningen	Center for Anlæg Islands Brygge 37, 2300 København S		Tlf: 3366 3366
	E-doc. nr.: 2012 - 188458	Fasennr. og benævnelse: MOO / SAAR	Dato: 5.4.2013
	Målforhold: 1:250	Proj./tegn.: Farve:	




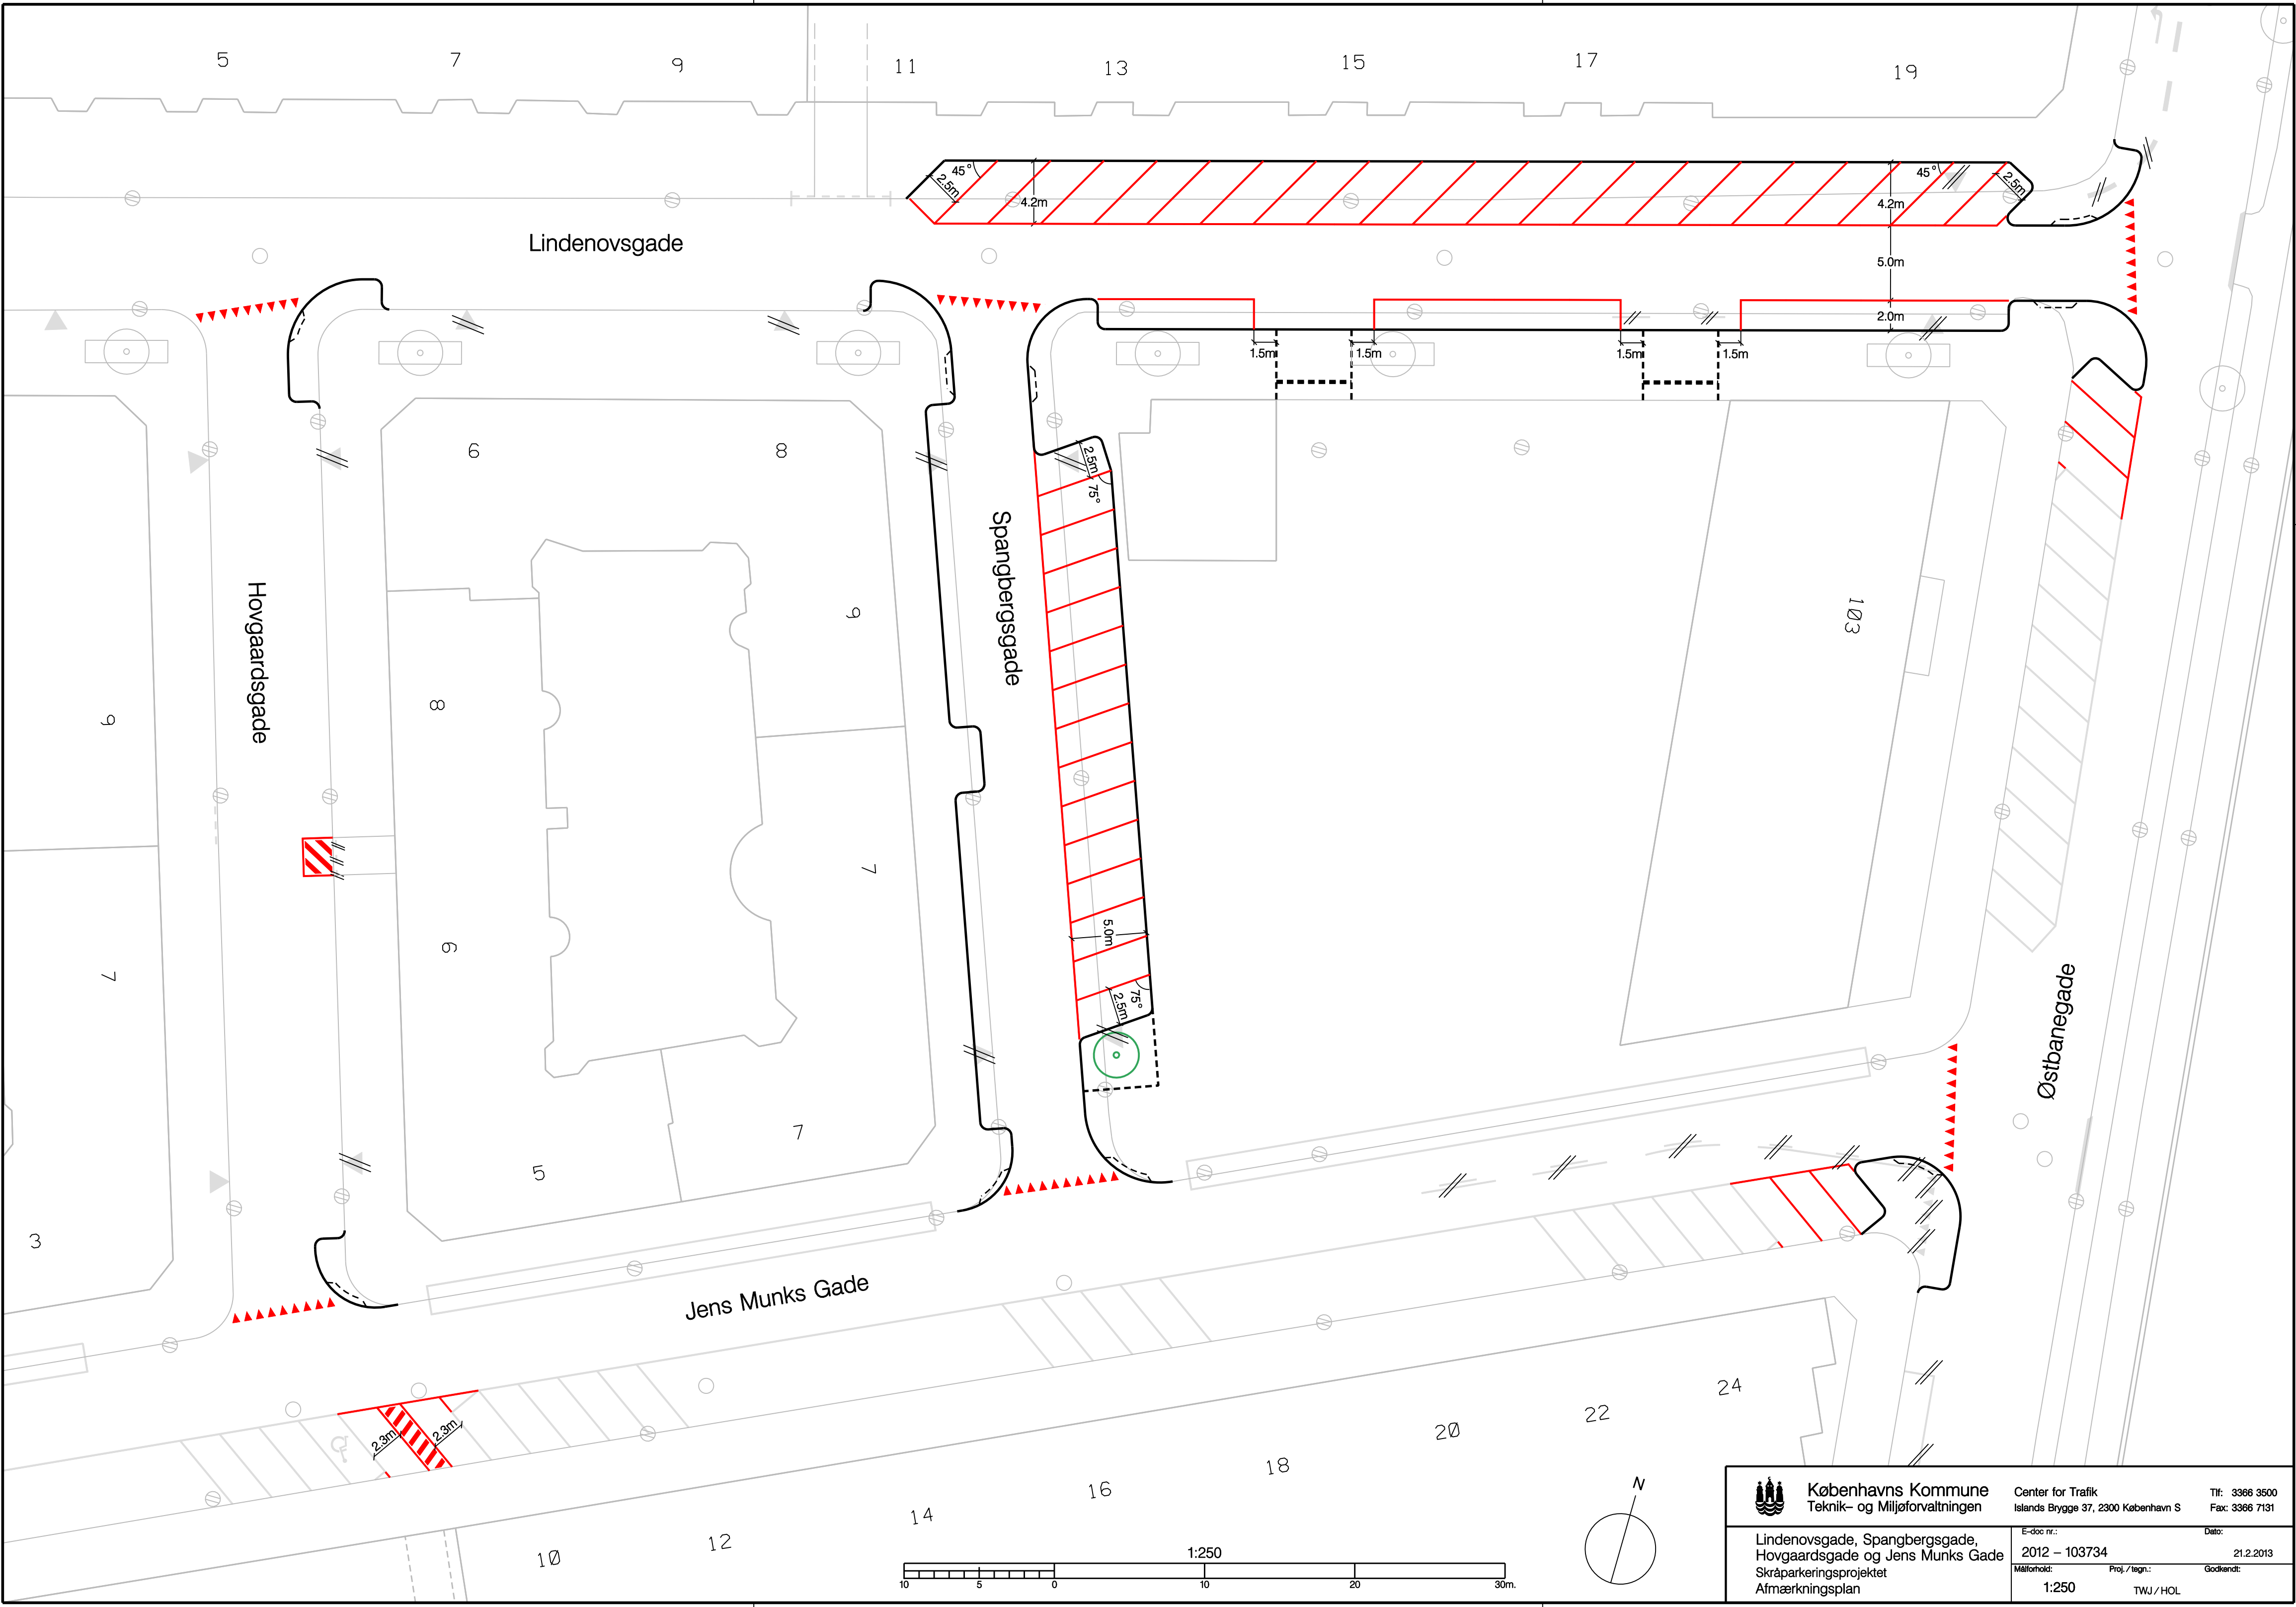



	Københavns Kommune Teknik- og Miljøforvaltningen	Center for Trafik Islands Brygge 37, 2300 København S	Tlf: 3366 3500 Fax: 3366 7131
	Lindenovsgade, Spangbergsgade, Hovgaardsgade og Jens Munks Gade Skråparkeringsprojektet Afmærkningsplan		E-doc nr.: 2012 - 103734 Målforhold: 1:250
	Proj./tegn.: TWJ / HOL		Dato: 21.2.2013 Godkendt:

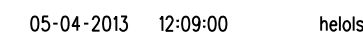

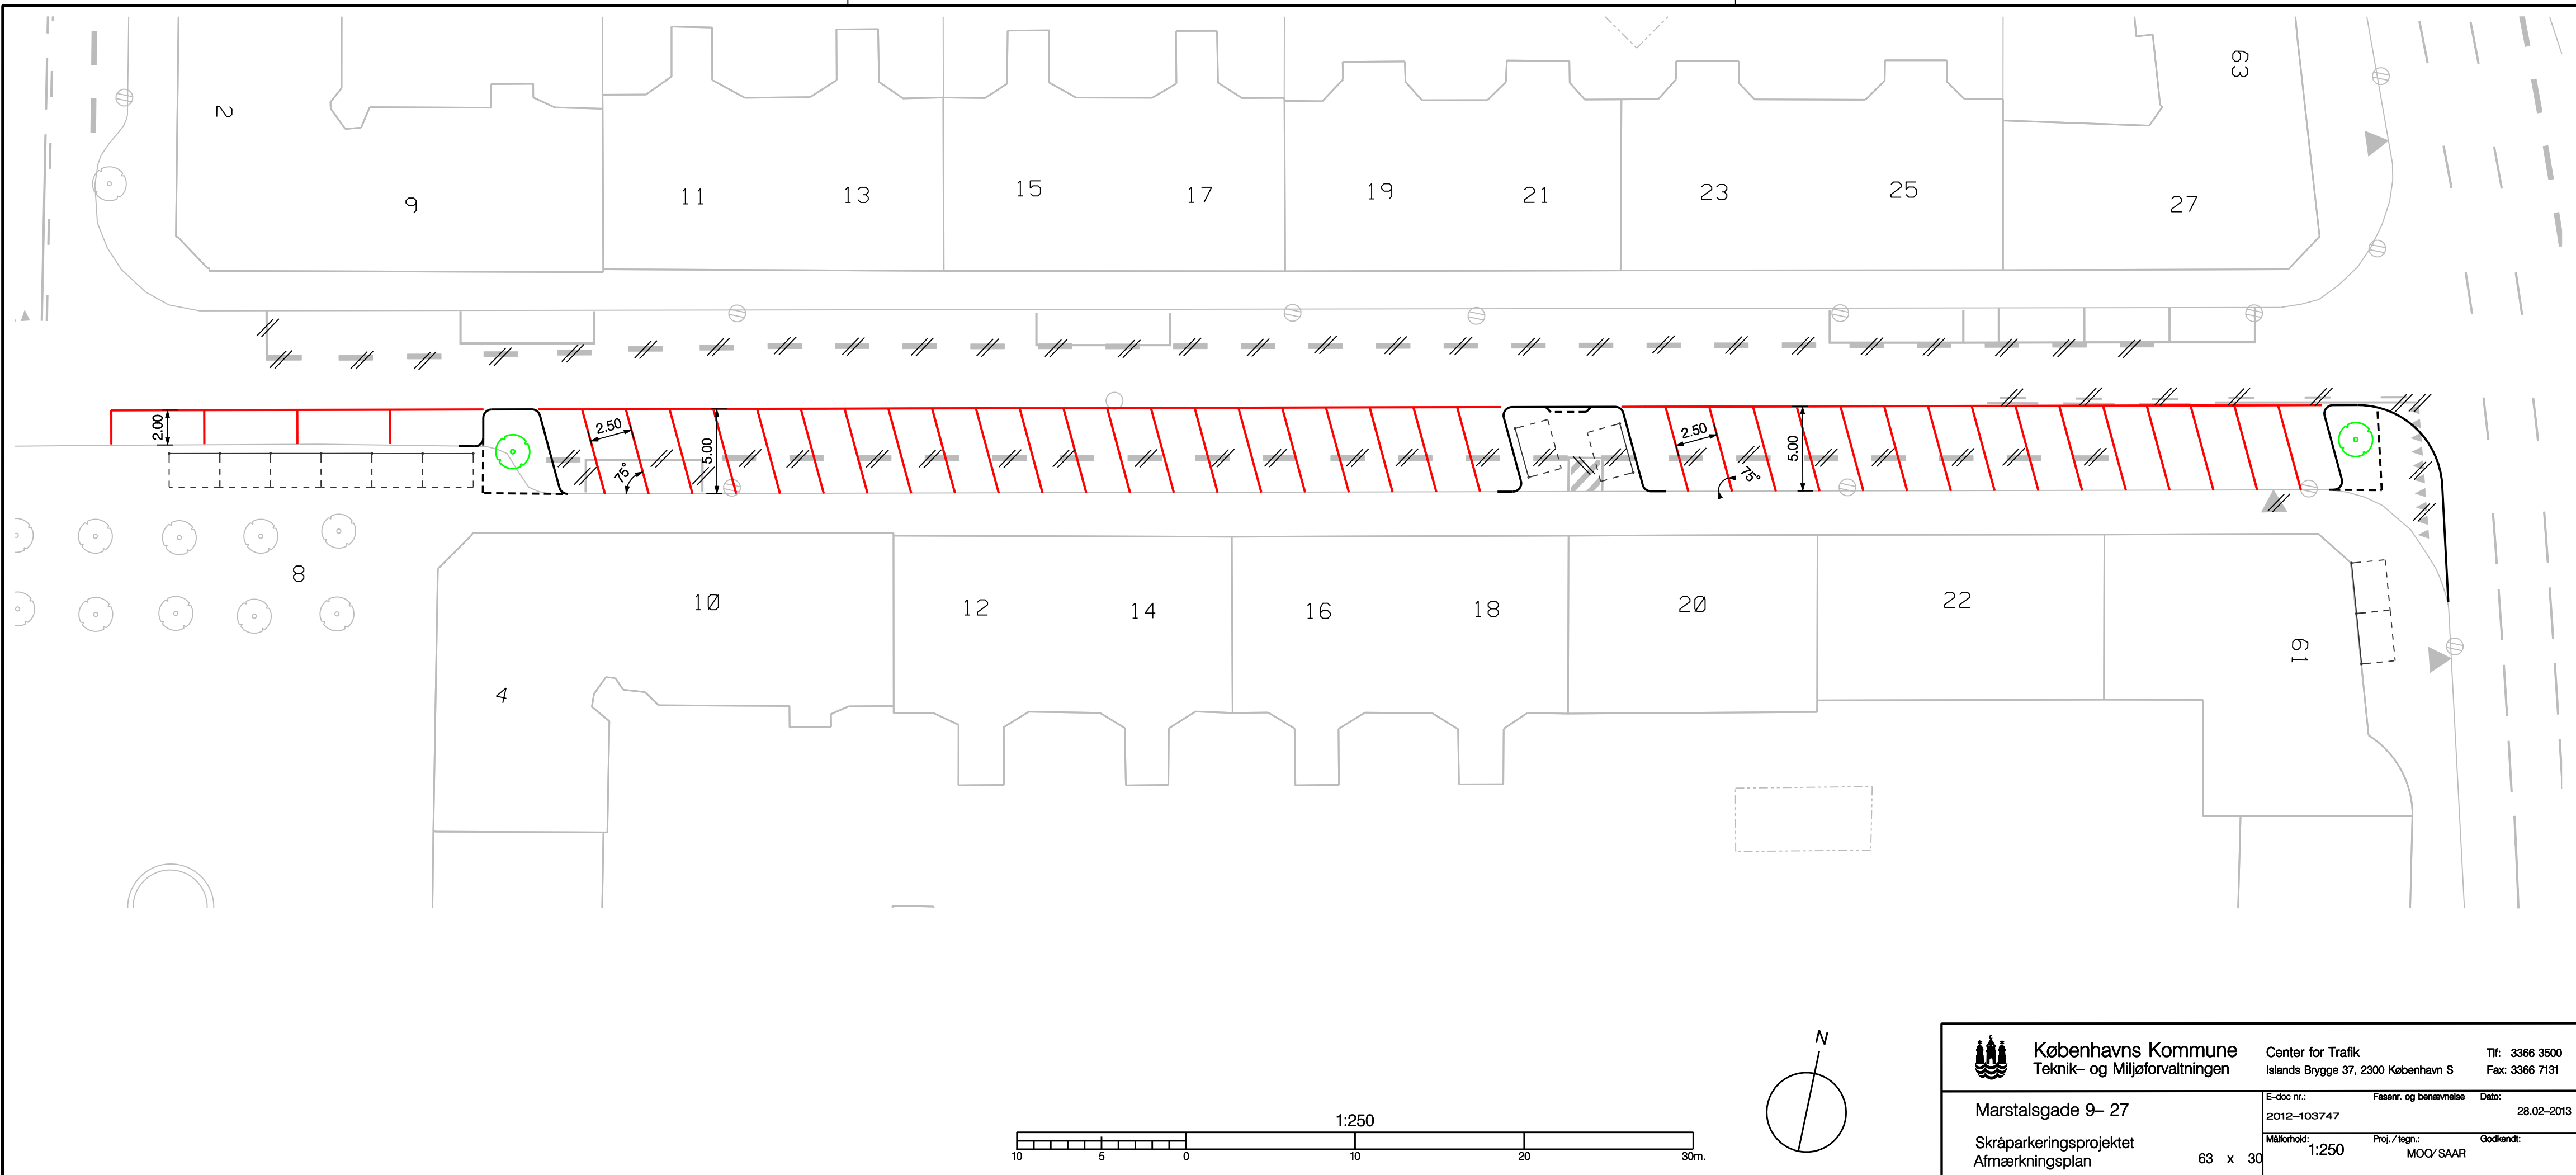
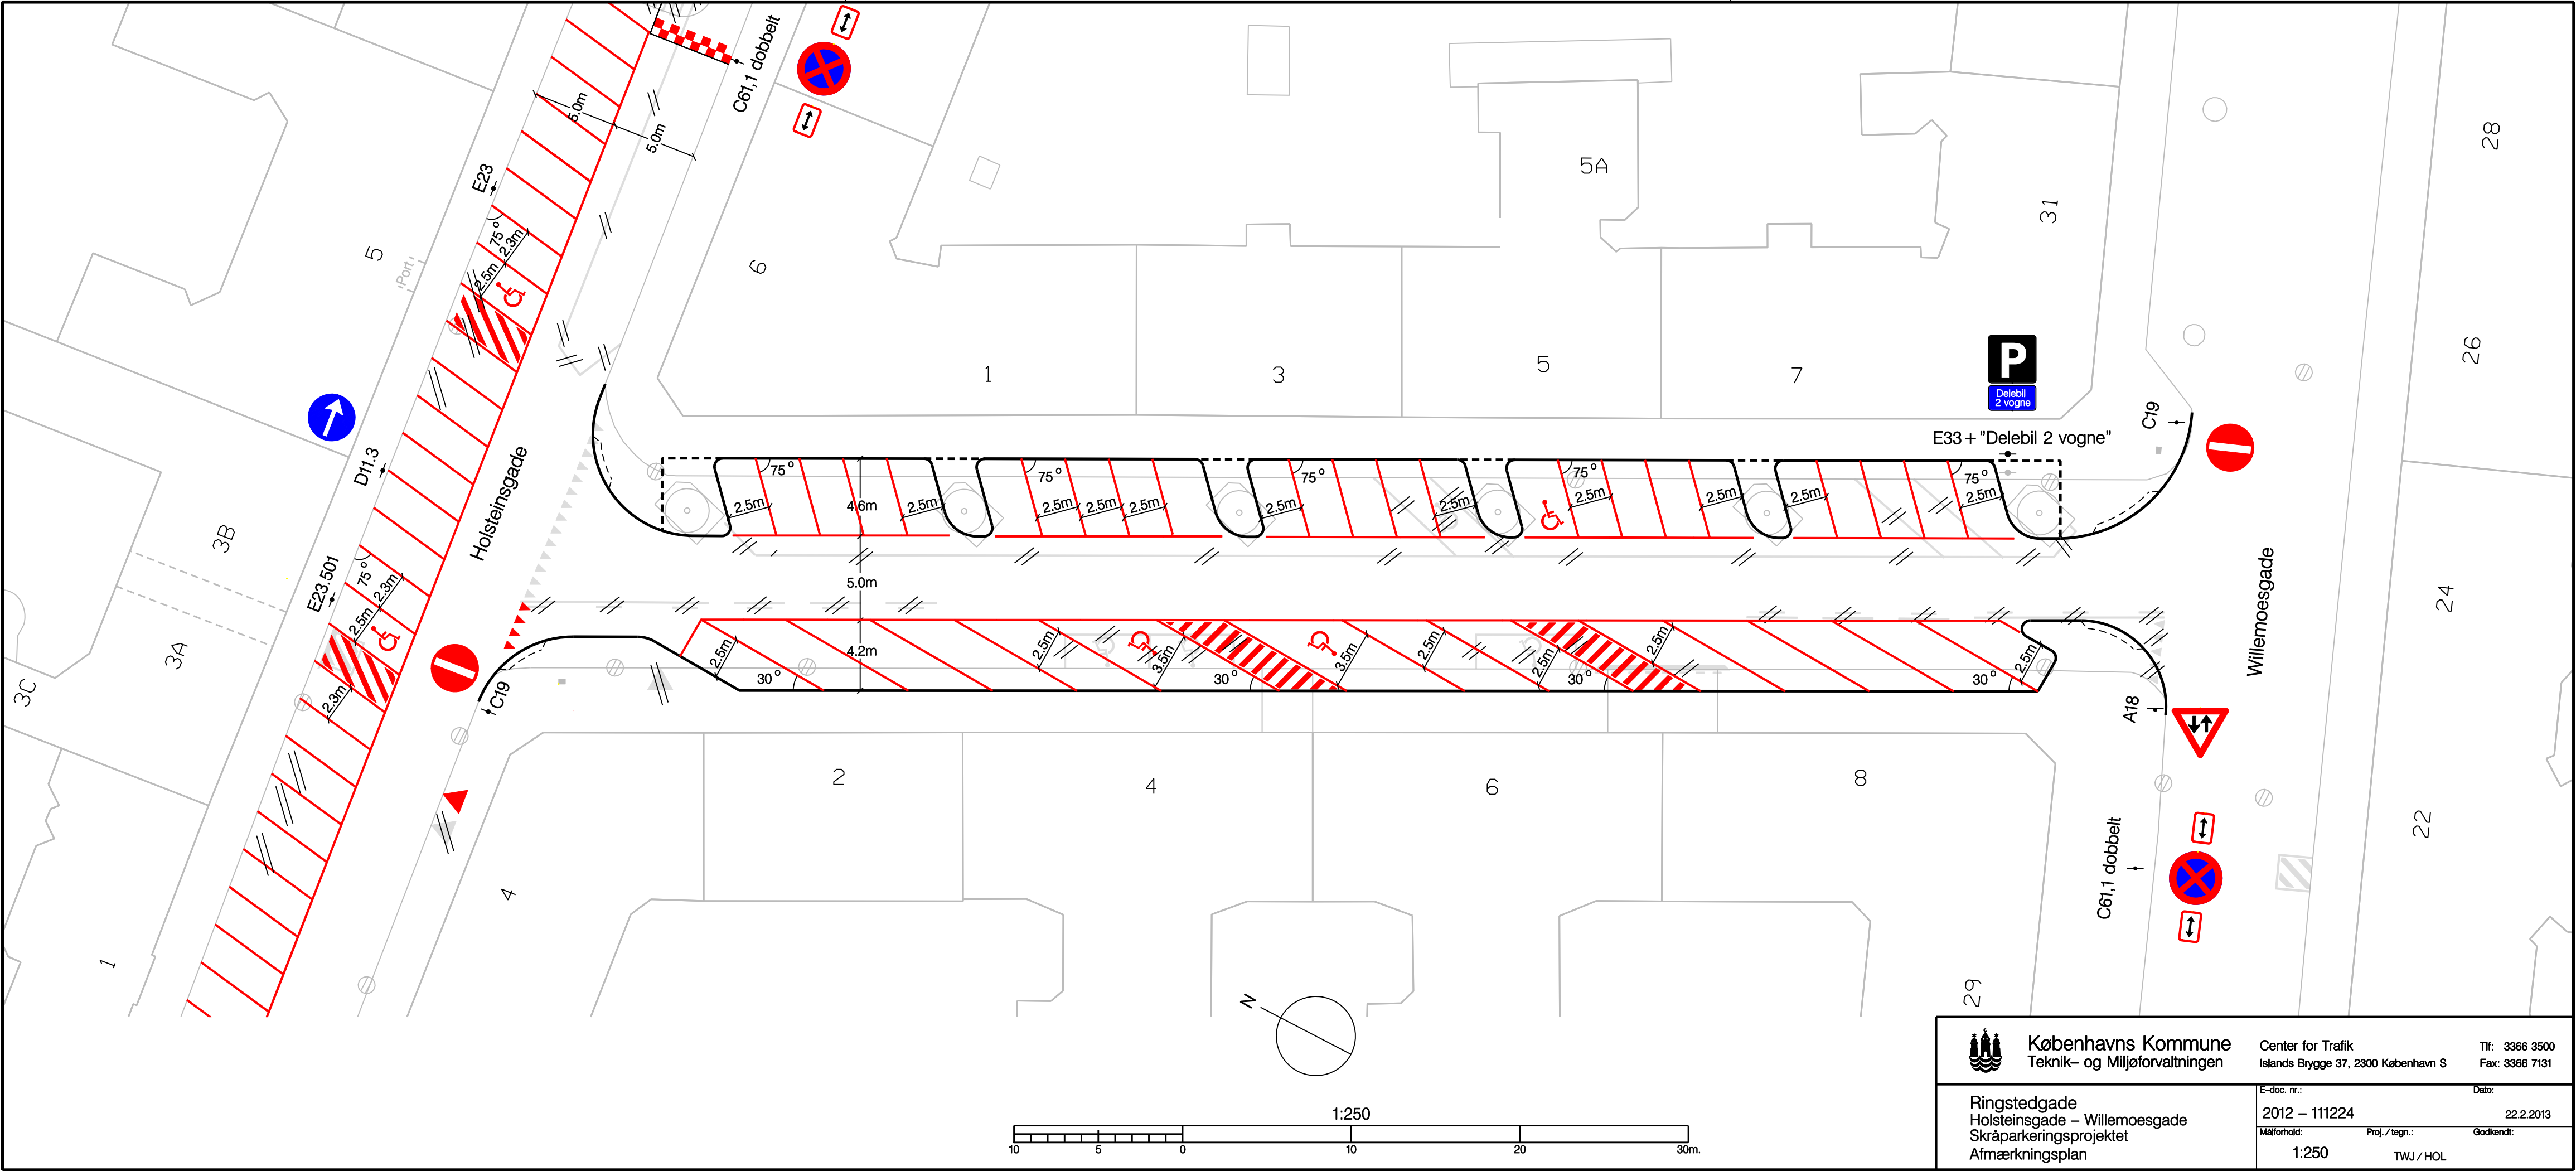


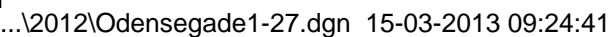

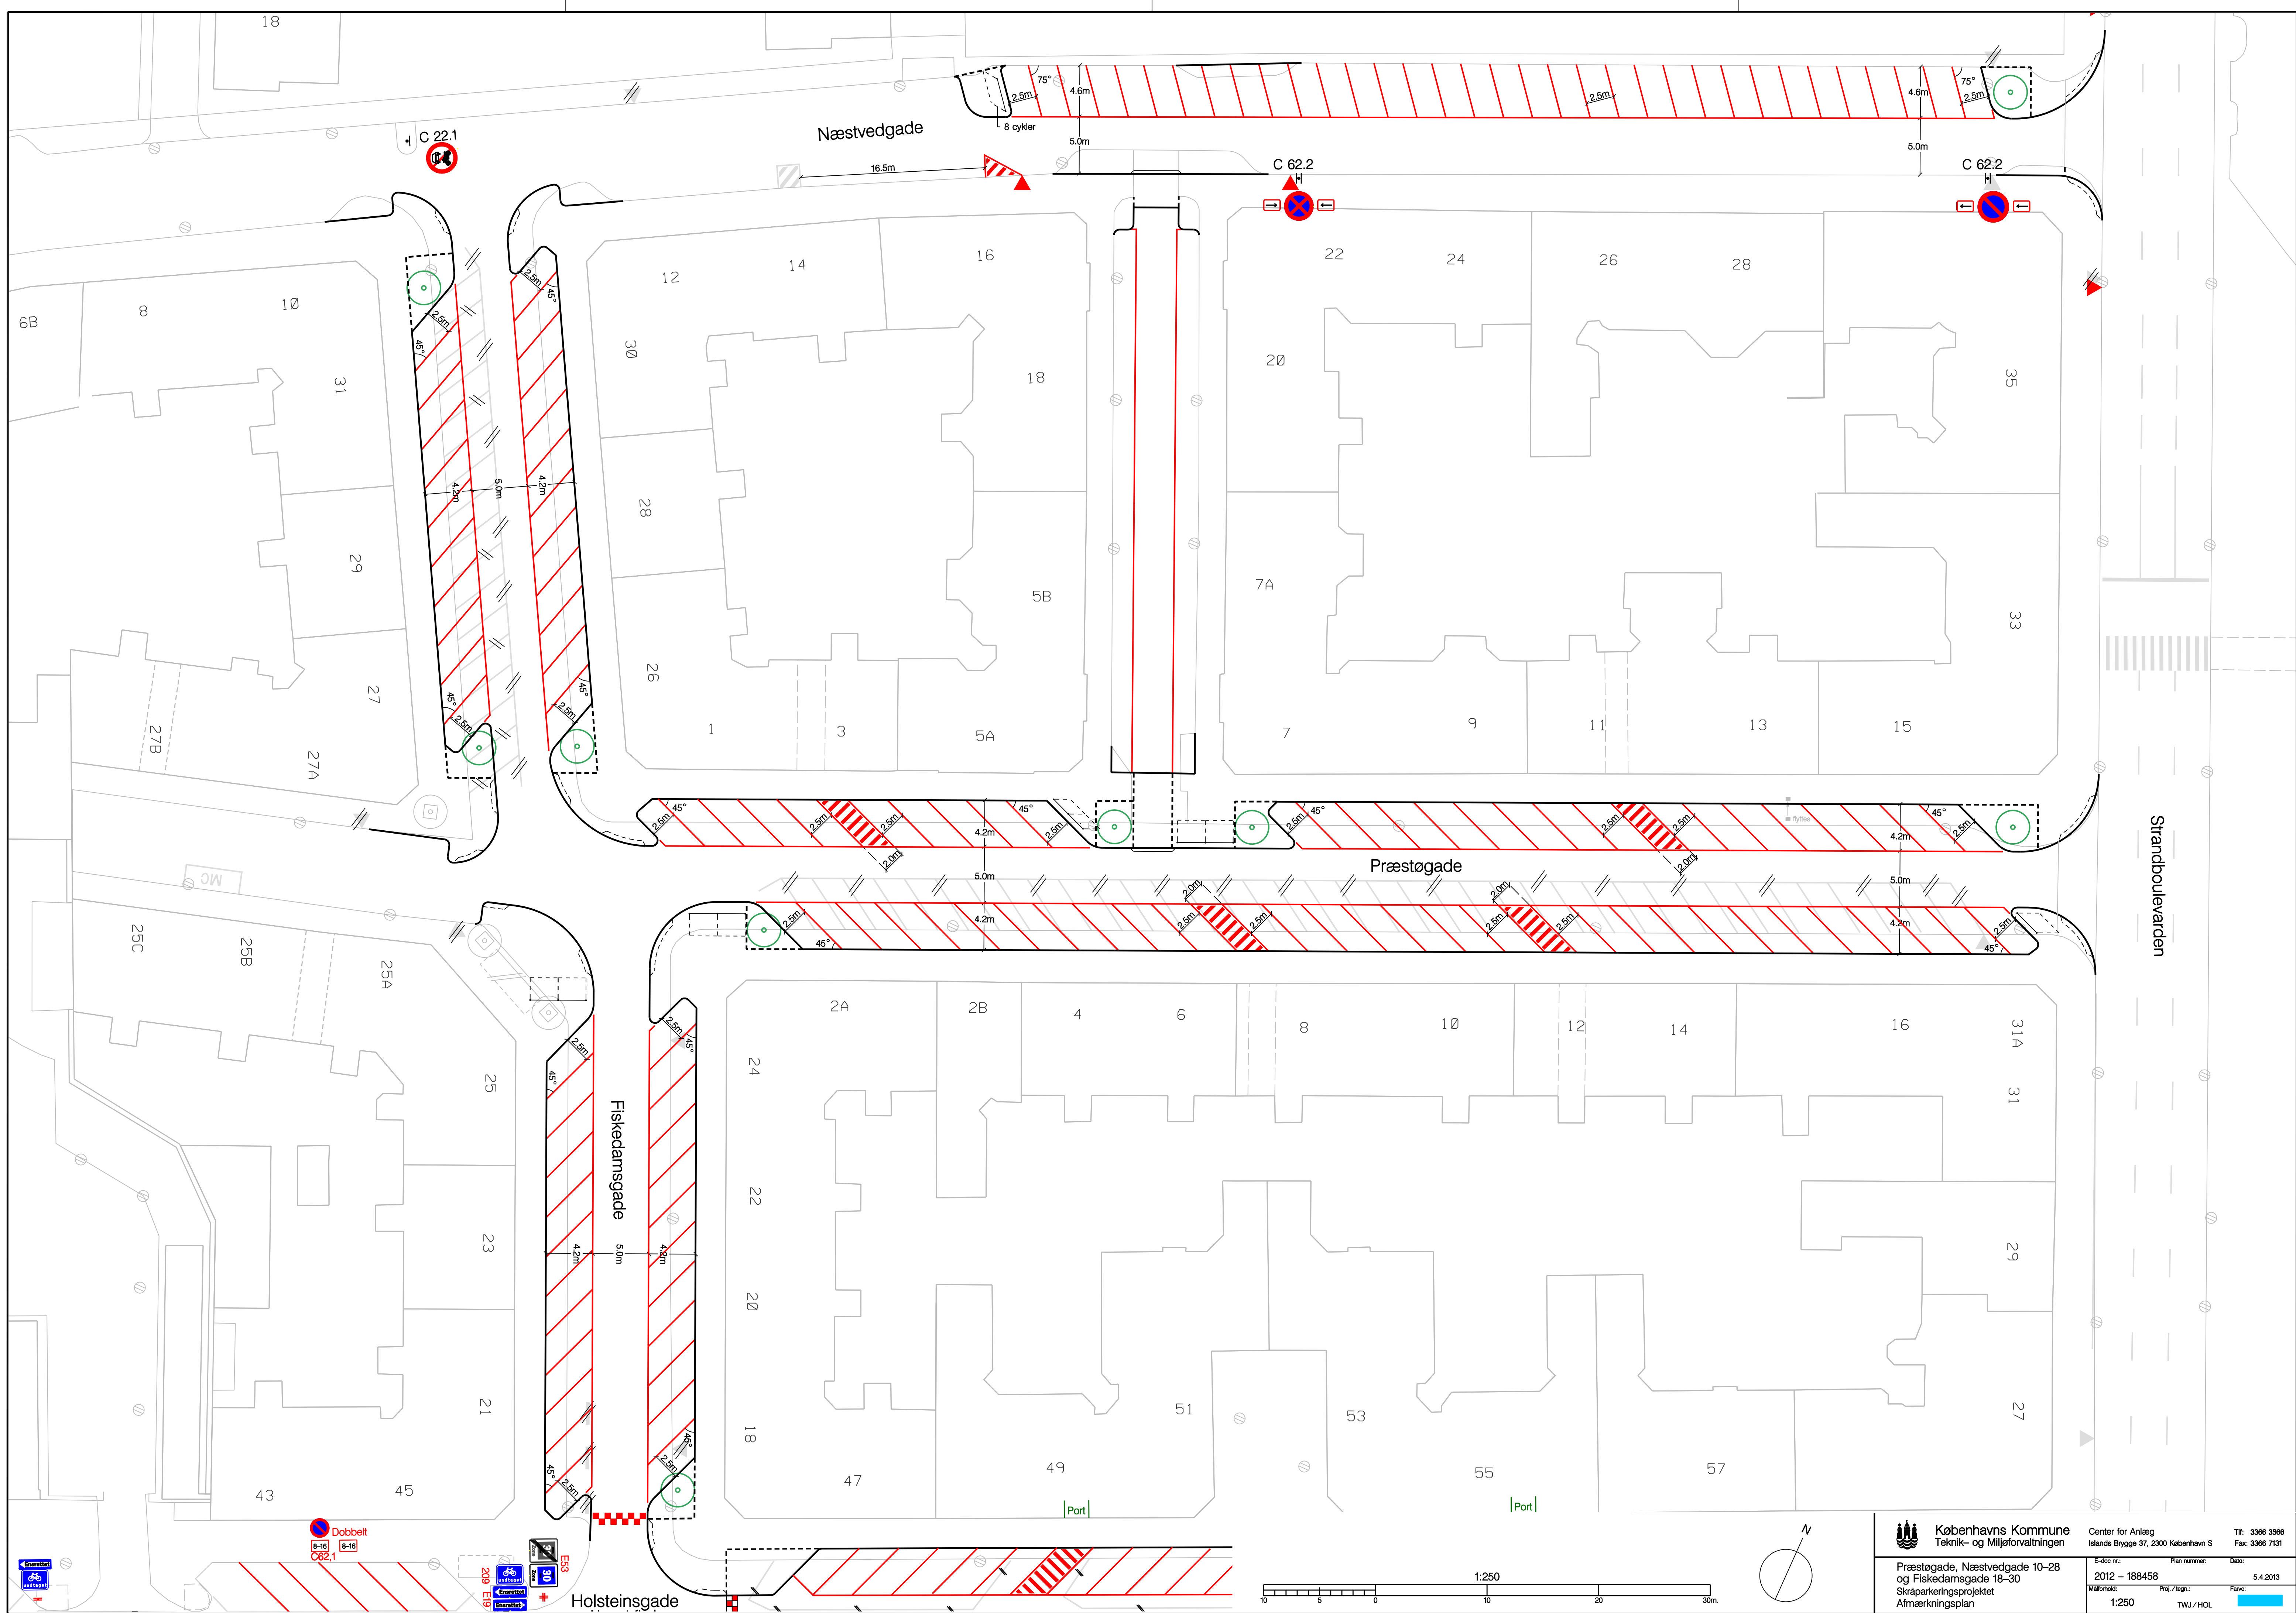
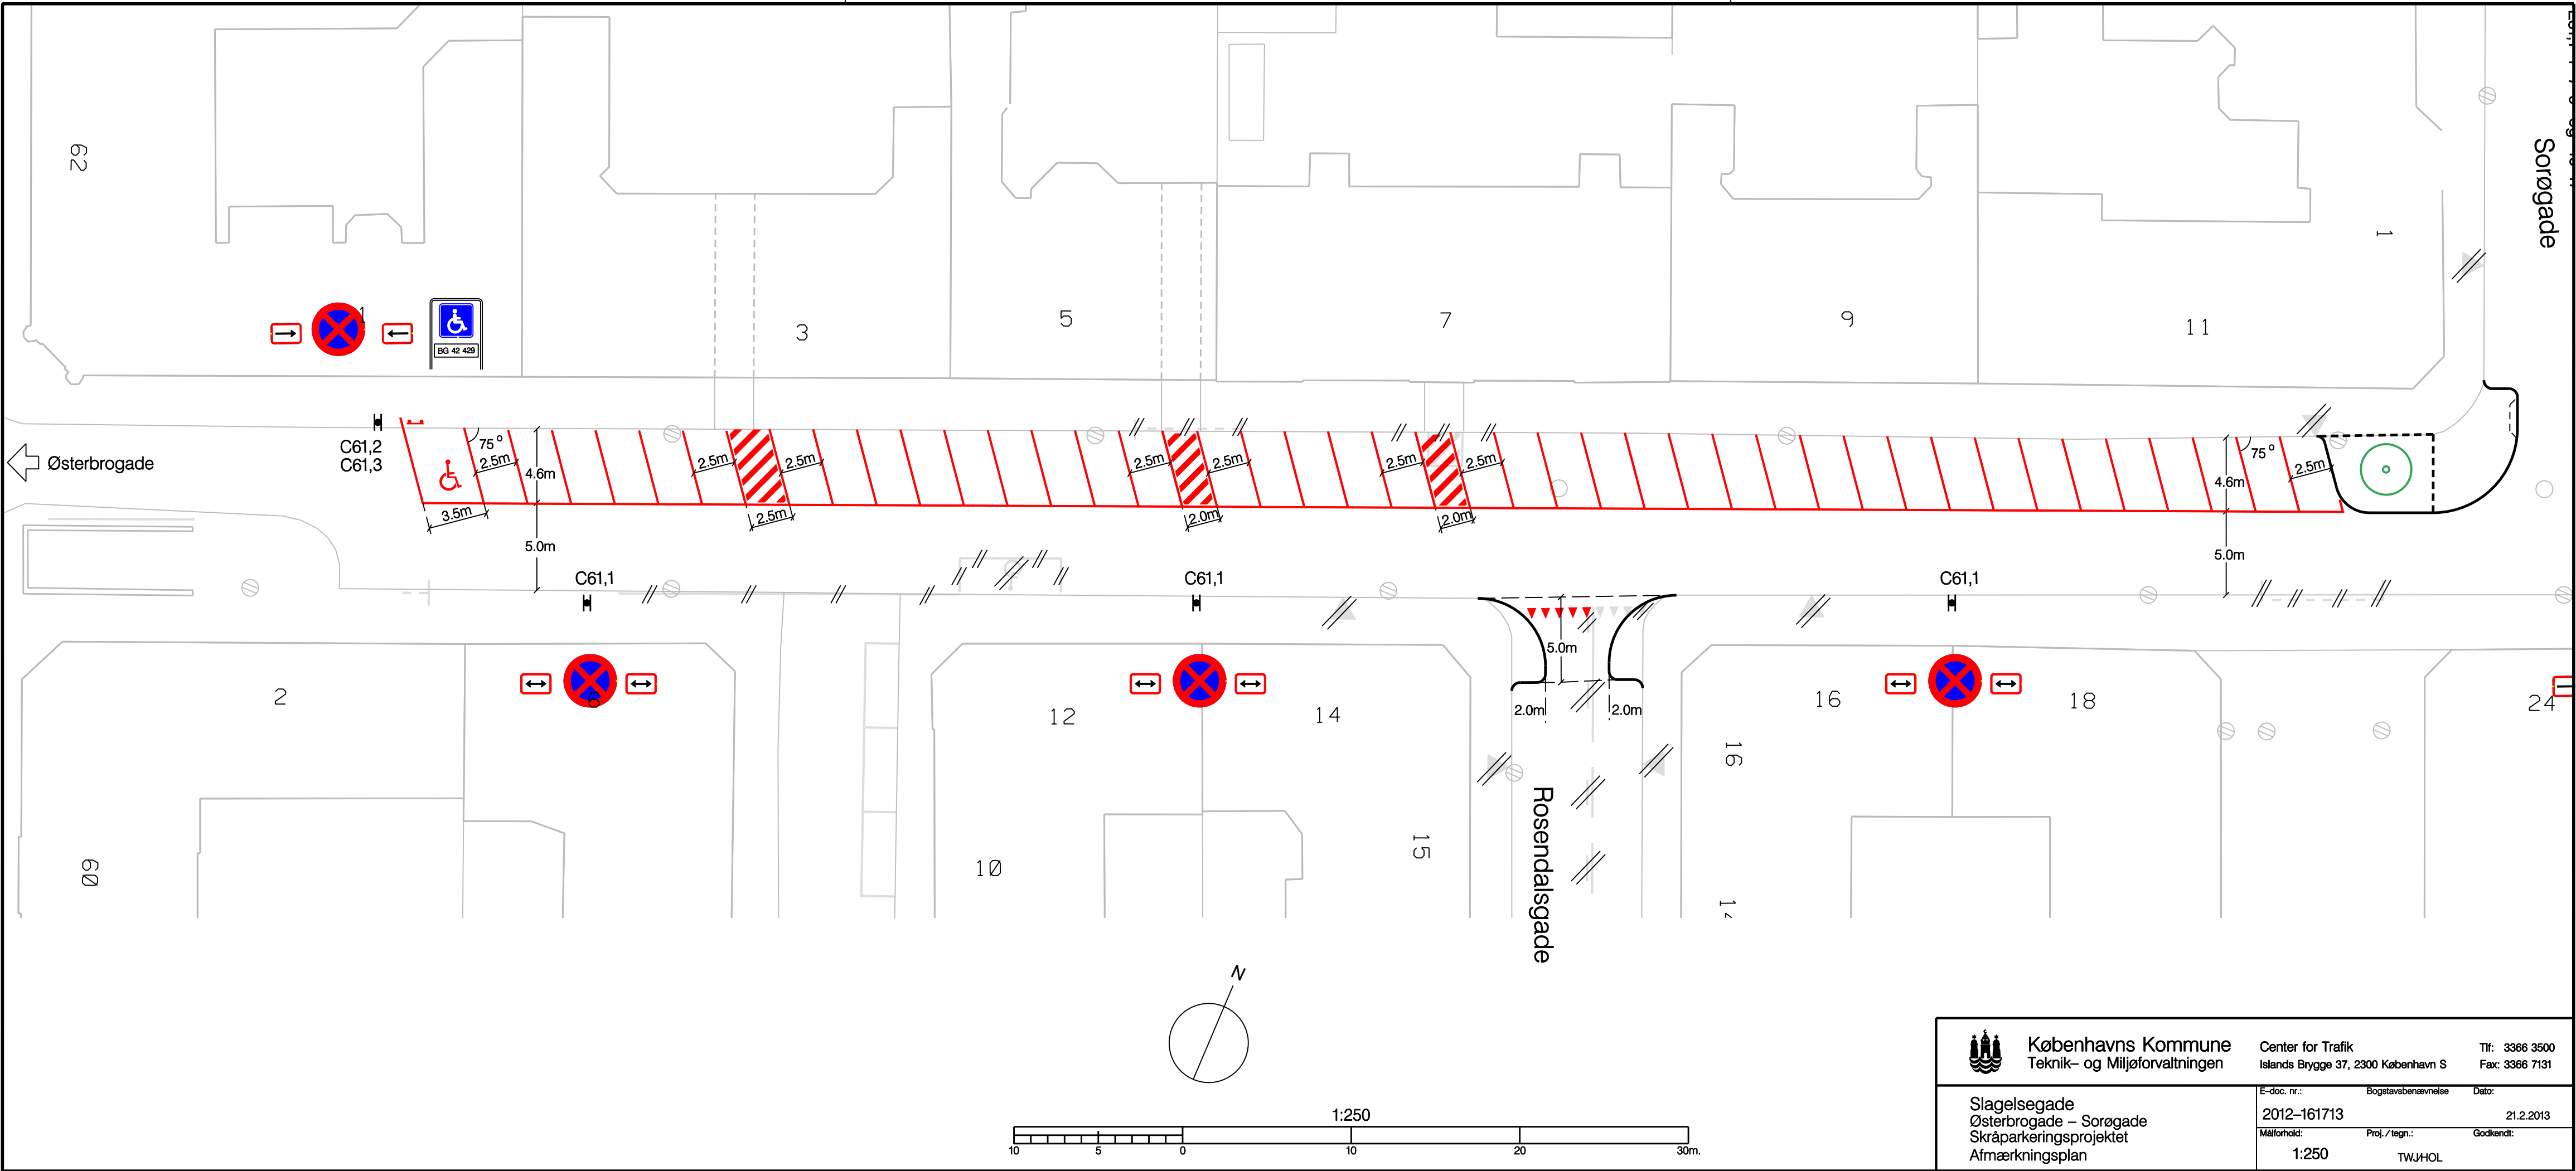


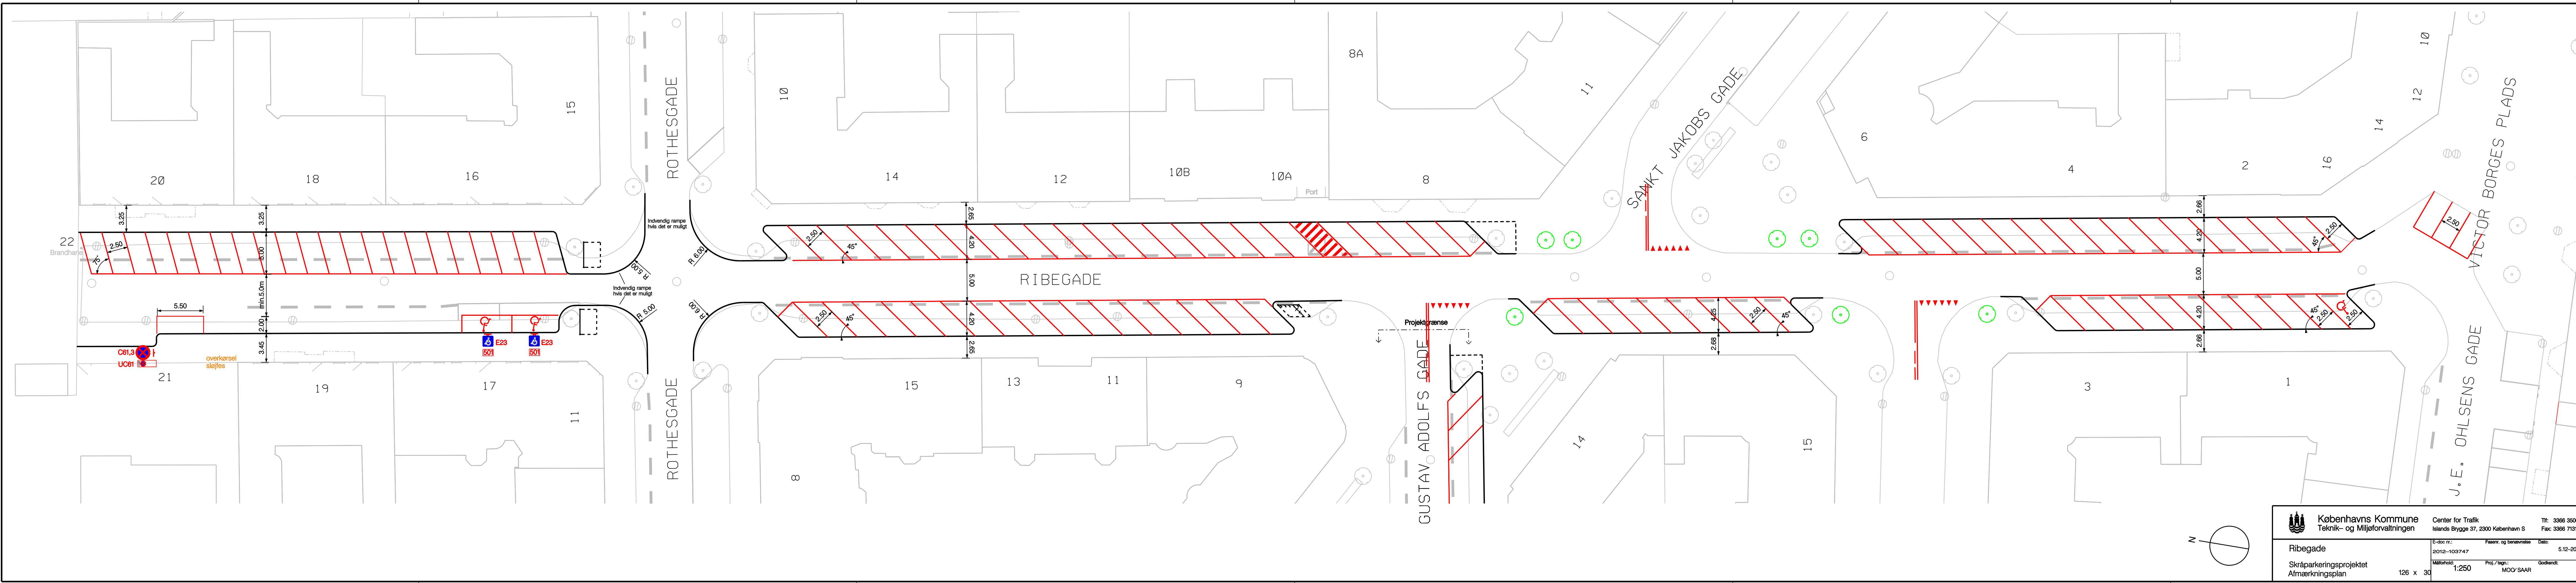


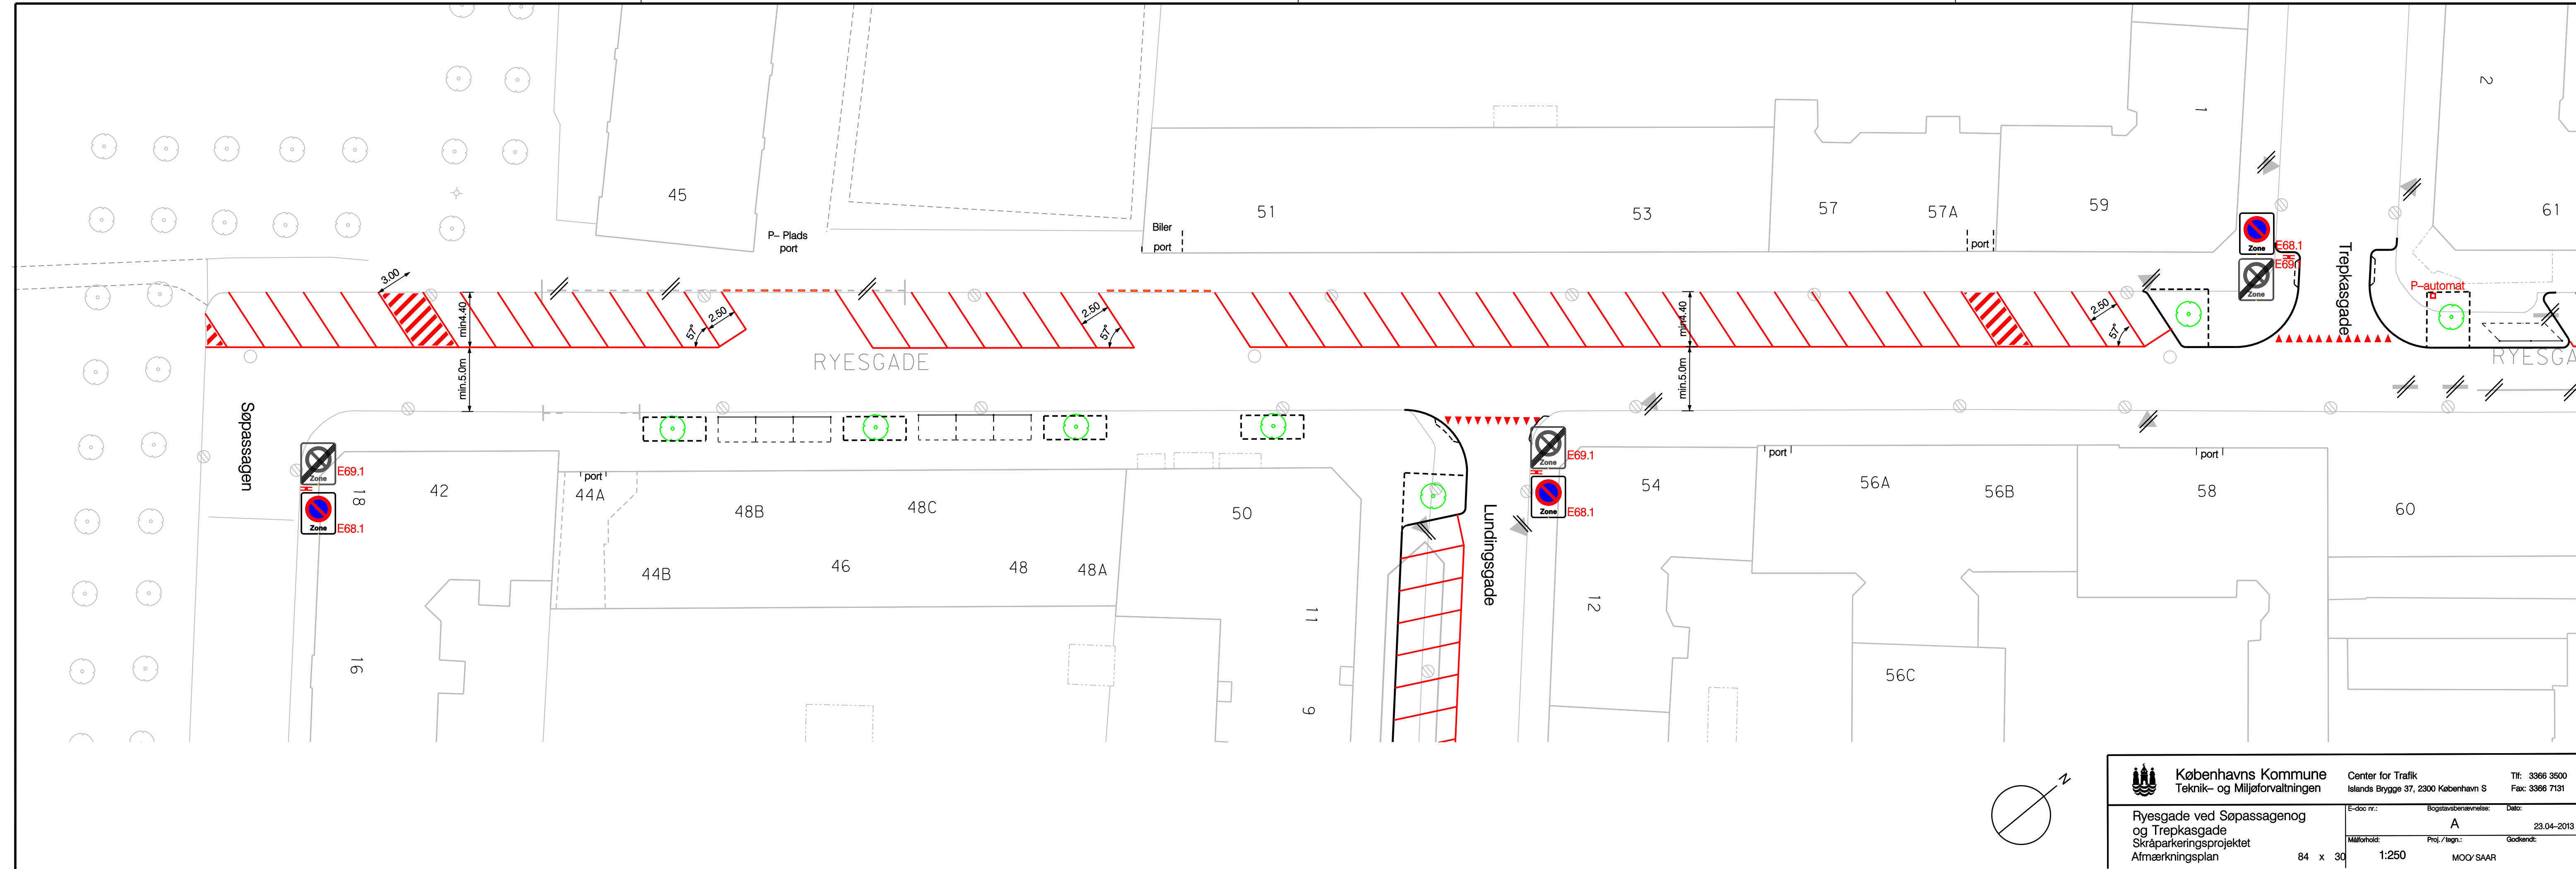
 Københavns Kommune Teknik- og Miljøforvaltningen		Center for Trafik Islands Brygge 37, 2300 København S		Tlf: 3366 3500 Fax: 3366 7131	
Ribegade		E-doc nr.: 2012-103747		Faser- og benævnelse Dato: 5.12-2012	
Skråparkeringsprojektet		Målestok: 1:250		Proj./tegn.: MOO/SAAR	
Afmærkningsplan		126 x 30		Godkendt:	




 Københavns Kommune Teknik- og Miljøforvaltningen	Center for Trafik Islands Brygge 37, 2300 København S		Tlf: 3366 3500 Fax: 3366 7131
	Ringstedgade Holsteinsgade – Willemoesgade Skråparkeringsprojektet Afmærkningsplan		
	E-doc. nr.: 2012 – 111224	Dato: 22.2.2013	
	Målforhold: 1:250	Proj./tegn.: TWJ / HOL	Godkendt:




 Københavns Kommune Teknik- og Miljøforvaltningen	Center for Trafik Islands Brygge 37, 2300 København S		Tlf: 3366 3500 Fax: 3366 7131
	E-doc. nr.:	Bogstavsbetegnelse	Dato:
	2012-161713		21.2.2013
	Målforhold:	Proj./tegn.:	Godkendt:
Slagelsegade Østerbrogade – Sorøgade Skråparkeringsprojektet Afmærkningsplan	1:250	TWJHOL	




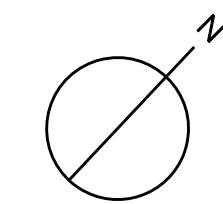
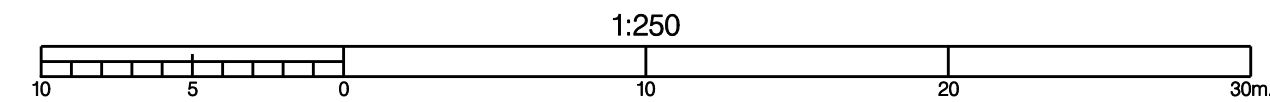
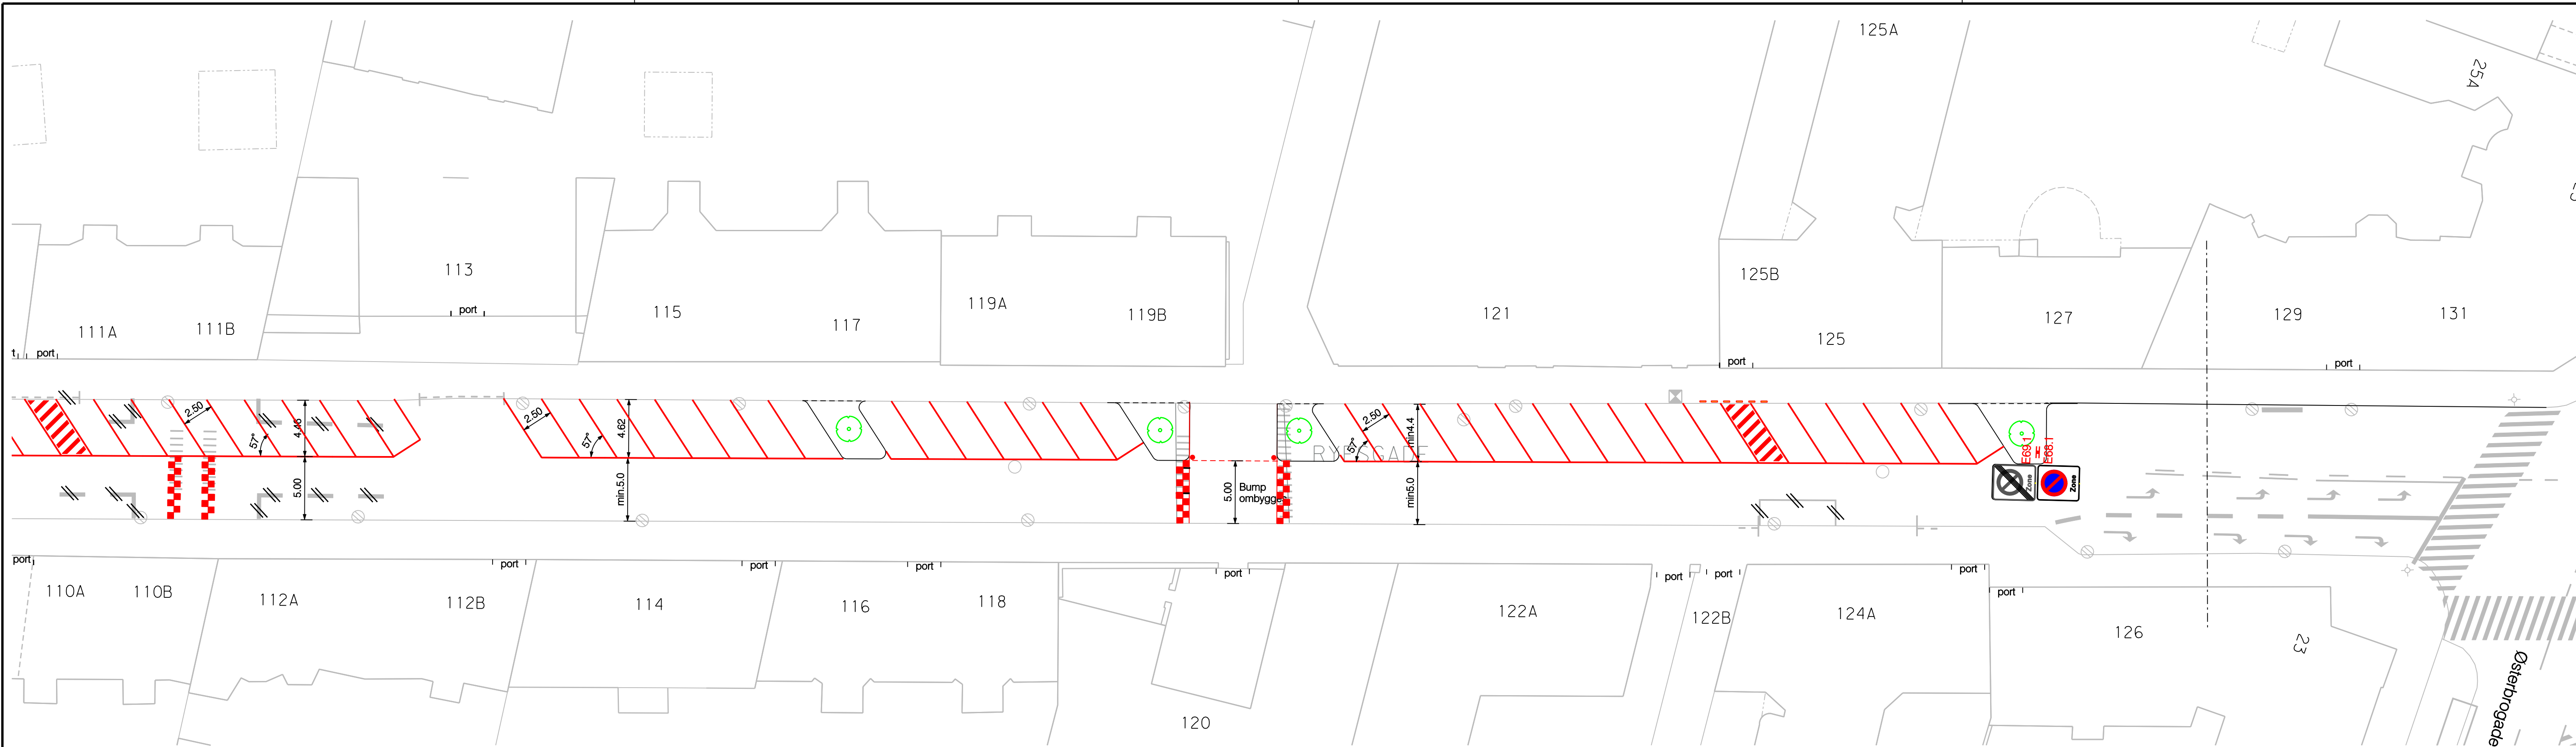
 Københavns Kommune Teknik- og Miljøforvaltningen		Center for Trafik Islands Brygge 37, 2300 København S	Tlf: 3366 3500 Fax: 3366 7131
Ryesgade ved Søpassagen og Trepkasgade Skråparkeringsprojektet Afmærkningsplan		E-doc nr.: Målforhold: 1:250	Bogstavbenævnelse: A Proj./tegn.: MOO/SAAR
84 x 30			Dato: 23.04-2013 Godkendt:




 Københavns Kommune Teknik- og Miljøforvaltningen	Center for Trafik Islands Brygge 37, 2300 København S	Tlf: 3366 3500 Fax: 3366 7131
	E-doc nr.: Bogstavsbeholdning: Dato:	
Ryesgade ved Trepkaskgade-helgesensgade Skråparkeringsprojektet Afmærkningsplan	Målforhold: Proj./tegn.: Godkendt:	B 16.04-2013
84 x 30	1:250	MOO' SAAR



 Københavns Kommune Teknik- og Miljøforvaltningen	Center for Trafik Islands Brygge 37, 2300 København S		Tlf: 3366 3500 Fax: 3366 7131
	E-doc nr.: D Bogstavsbetegnelse: D Dato: 16.04-2013		
Ryesgade ved hus nr. 97-111 Skråparkeringsprojektet Afmærkningsplan		84 x 30	1:250 MOO/ SAAR



 Københavns Kommune Teknik- og Miljøforvaltningen		Center for Trafik Islands Brygge 37, 2300 København S		Tlf: 3366 3500 Fax: 3366 7131
Ryesgade ved hus nr. 111-127 ved Østerbrogade Skråparkeringsprojektet Afmærkningsplan		E-doc nr.: Målforhold:	Bogstavsbetegnelse: Proj./tegn.: MOO/ SAAR	Dato: 16.04-2013 Godkendt:
84 x 30		1:250		