

OMDANNELSE AF ØSTERBROGADE OG DAG HAMMARSKJOLDS ALLÉ

FEBRUAR 2011

POLYFORM



FRA TRAFIKAFVIKLING TIL AKTIVT BYRUM


POLYFORM

Søndre Frihavn




KONCEPT




+

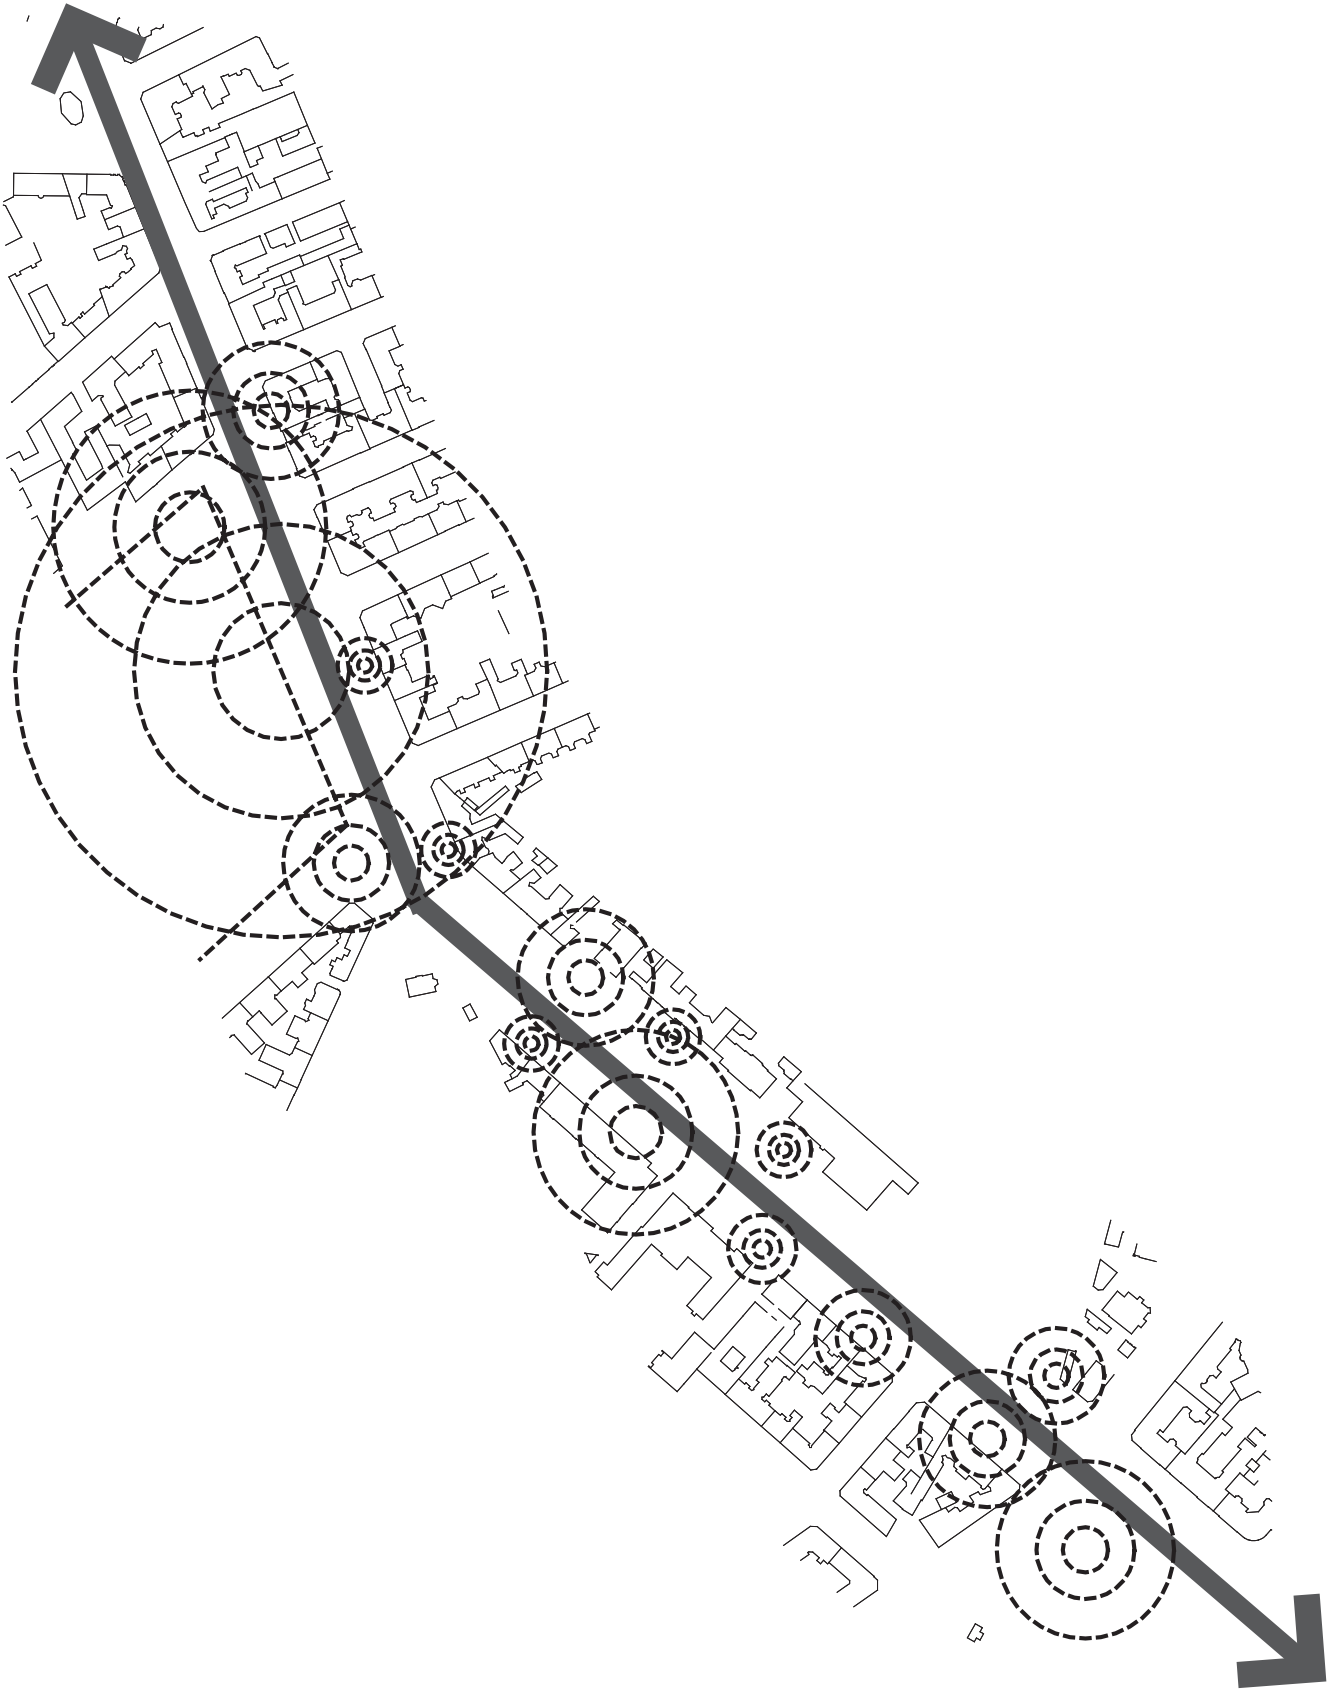


POLYFORM

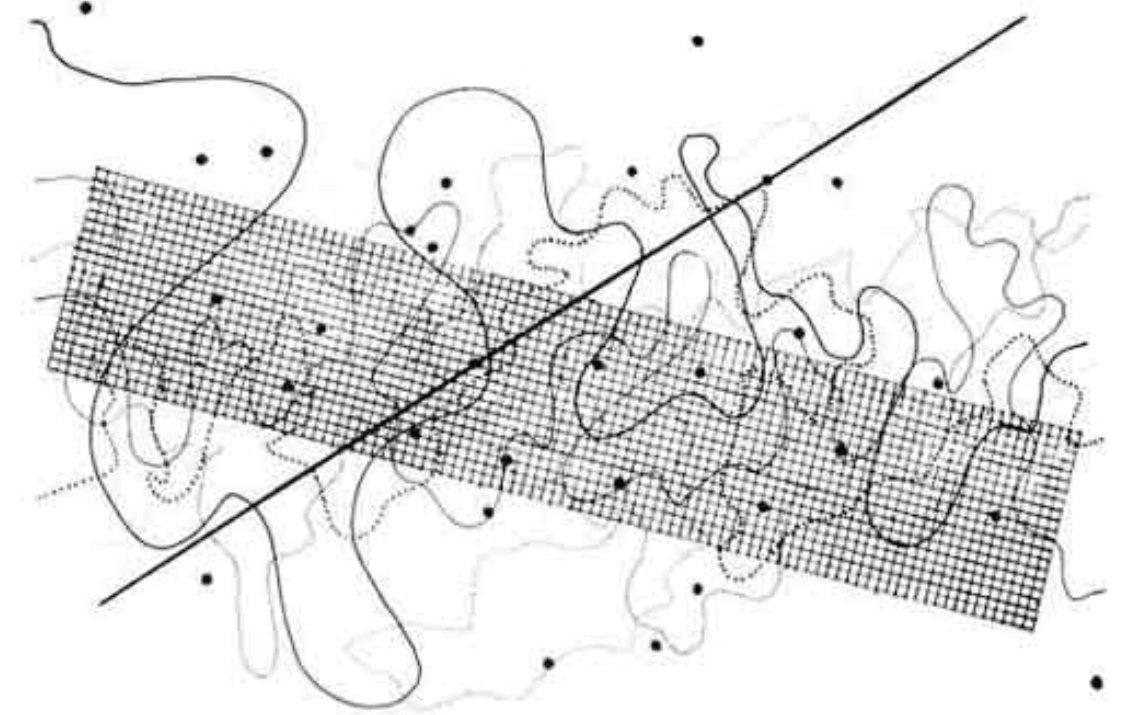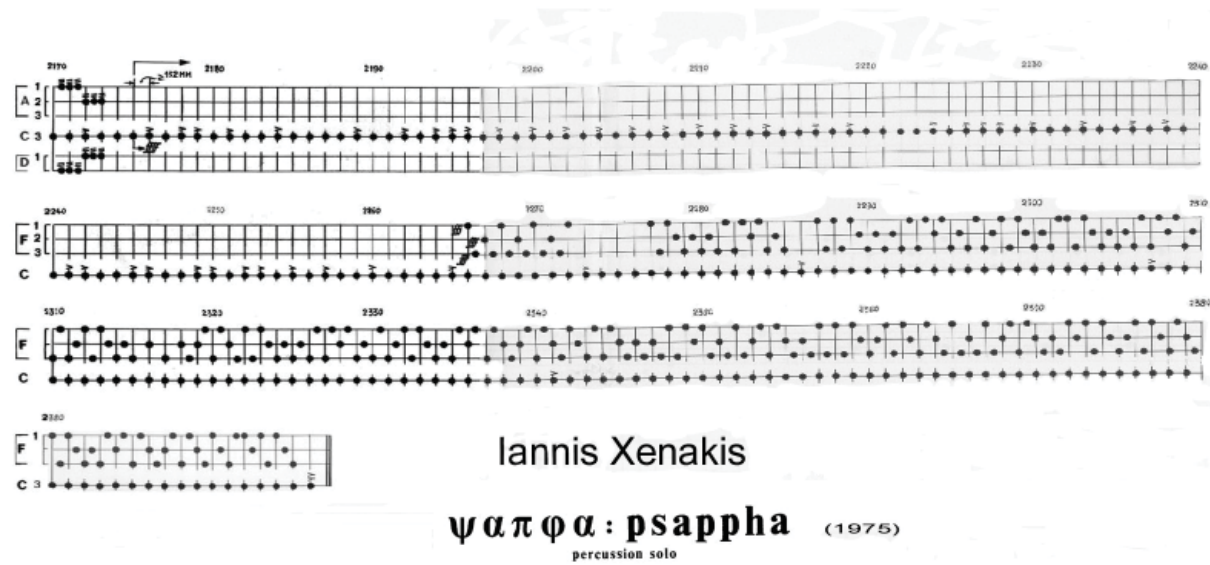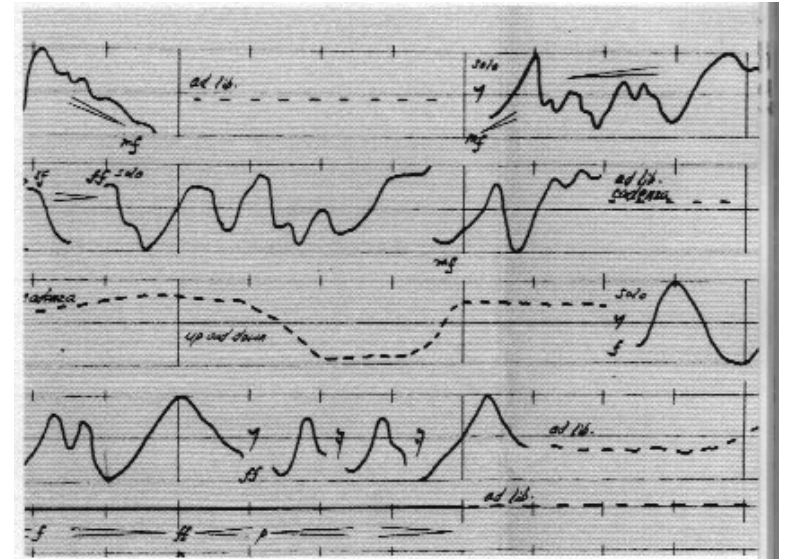[illegible]


ORGANISERING

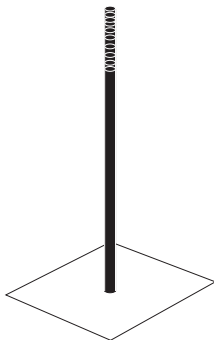


Lysmast

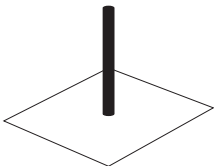

Pullert/Cykelparkering

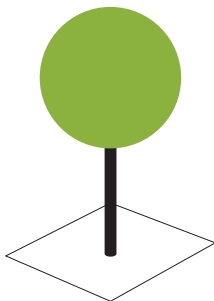


Træer

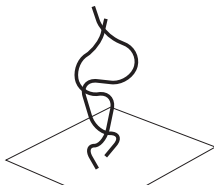

Legeudstyr A




Legeudstyr B

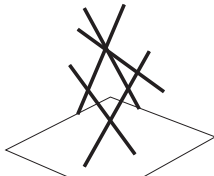

Legeudstyr C




Belægning A

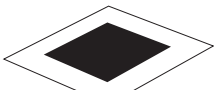


Belægning B




Belægning C

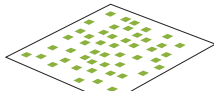

Armeret græs A

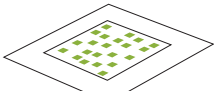


Armeret græs B

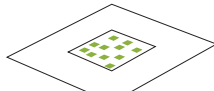

Armeret græs C




Græsflade A

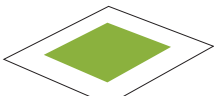


Græsflade B




Græsflade C

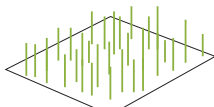


Højt græs A

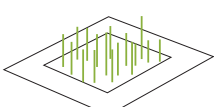


Højt græs B

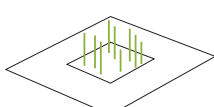


Højt græs C

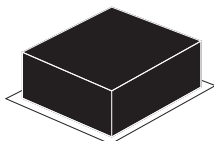


Plint A

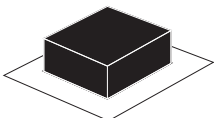

Plint B

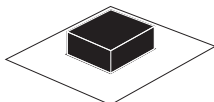

Plint C

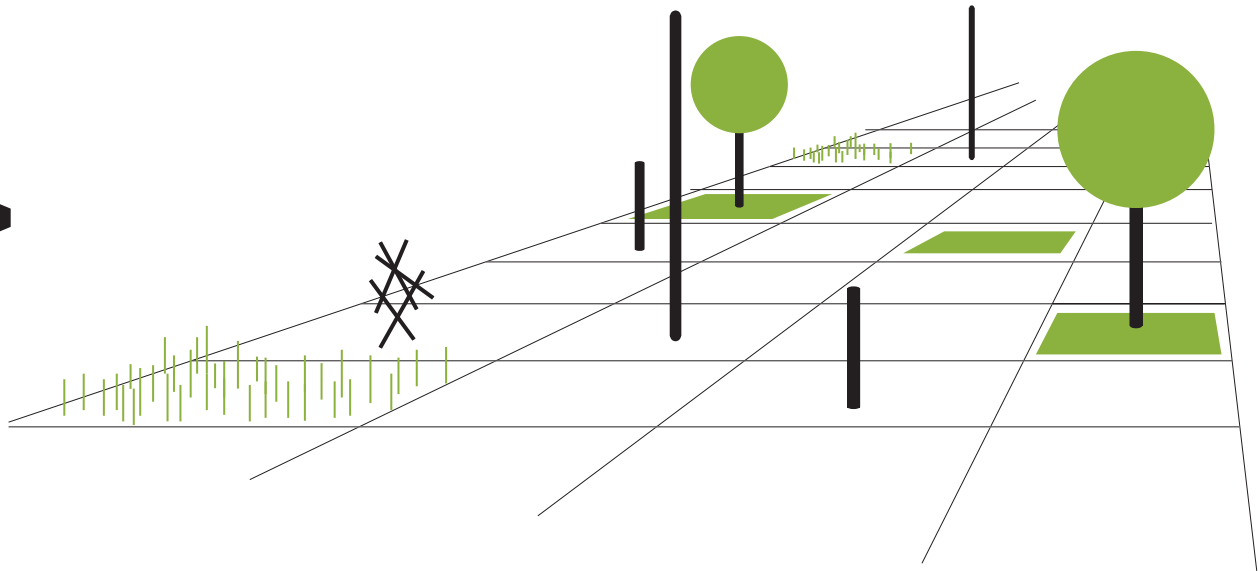

POLYFORM


REFERENCER




POLYFORM

HELHEDSPLAN



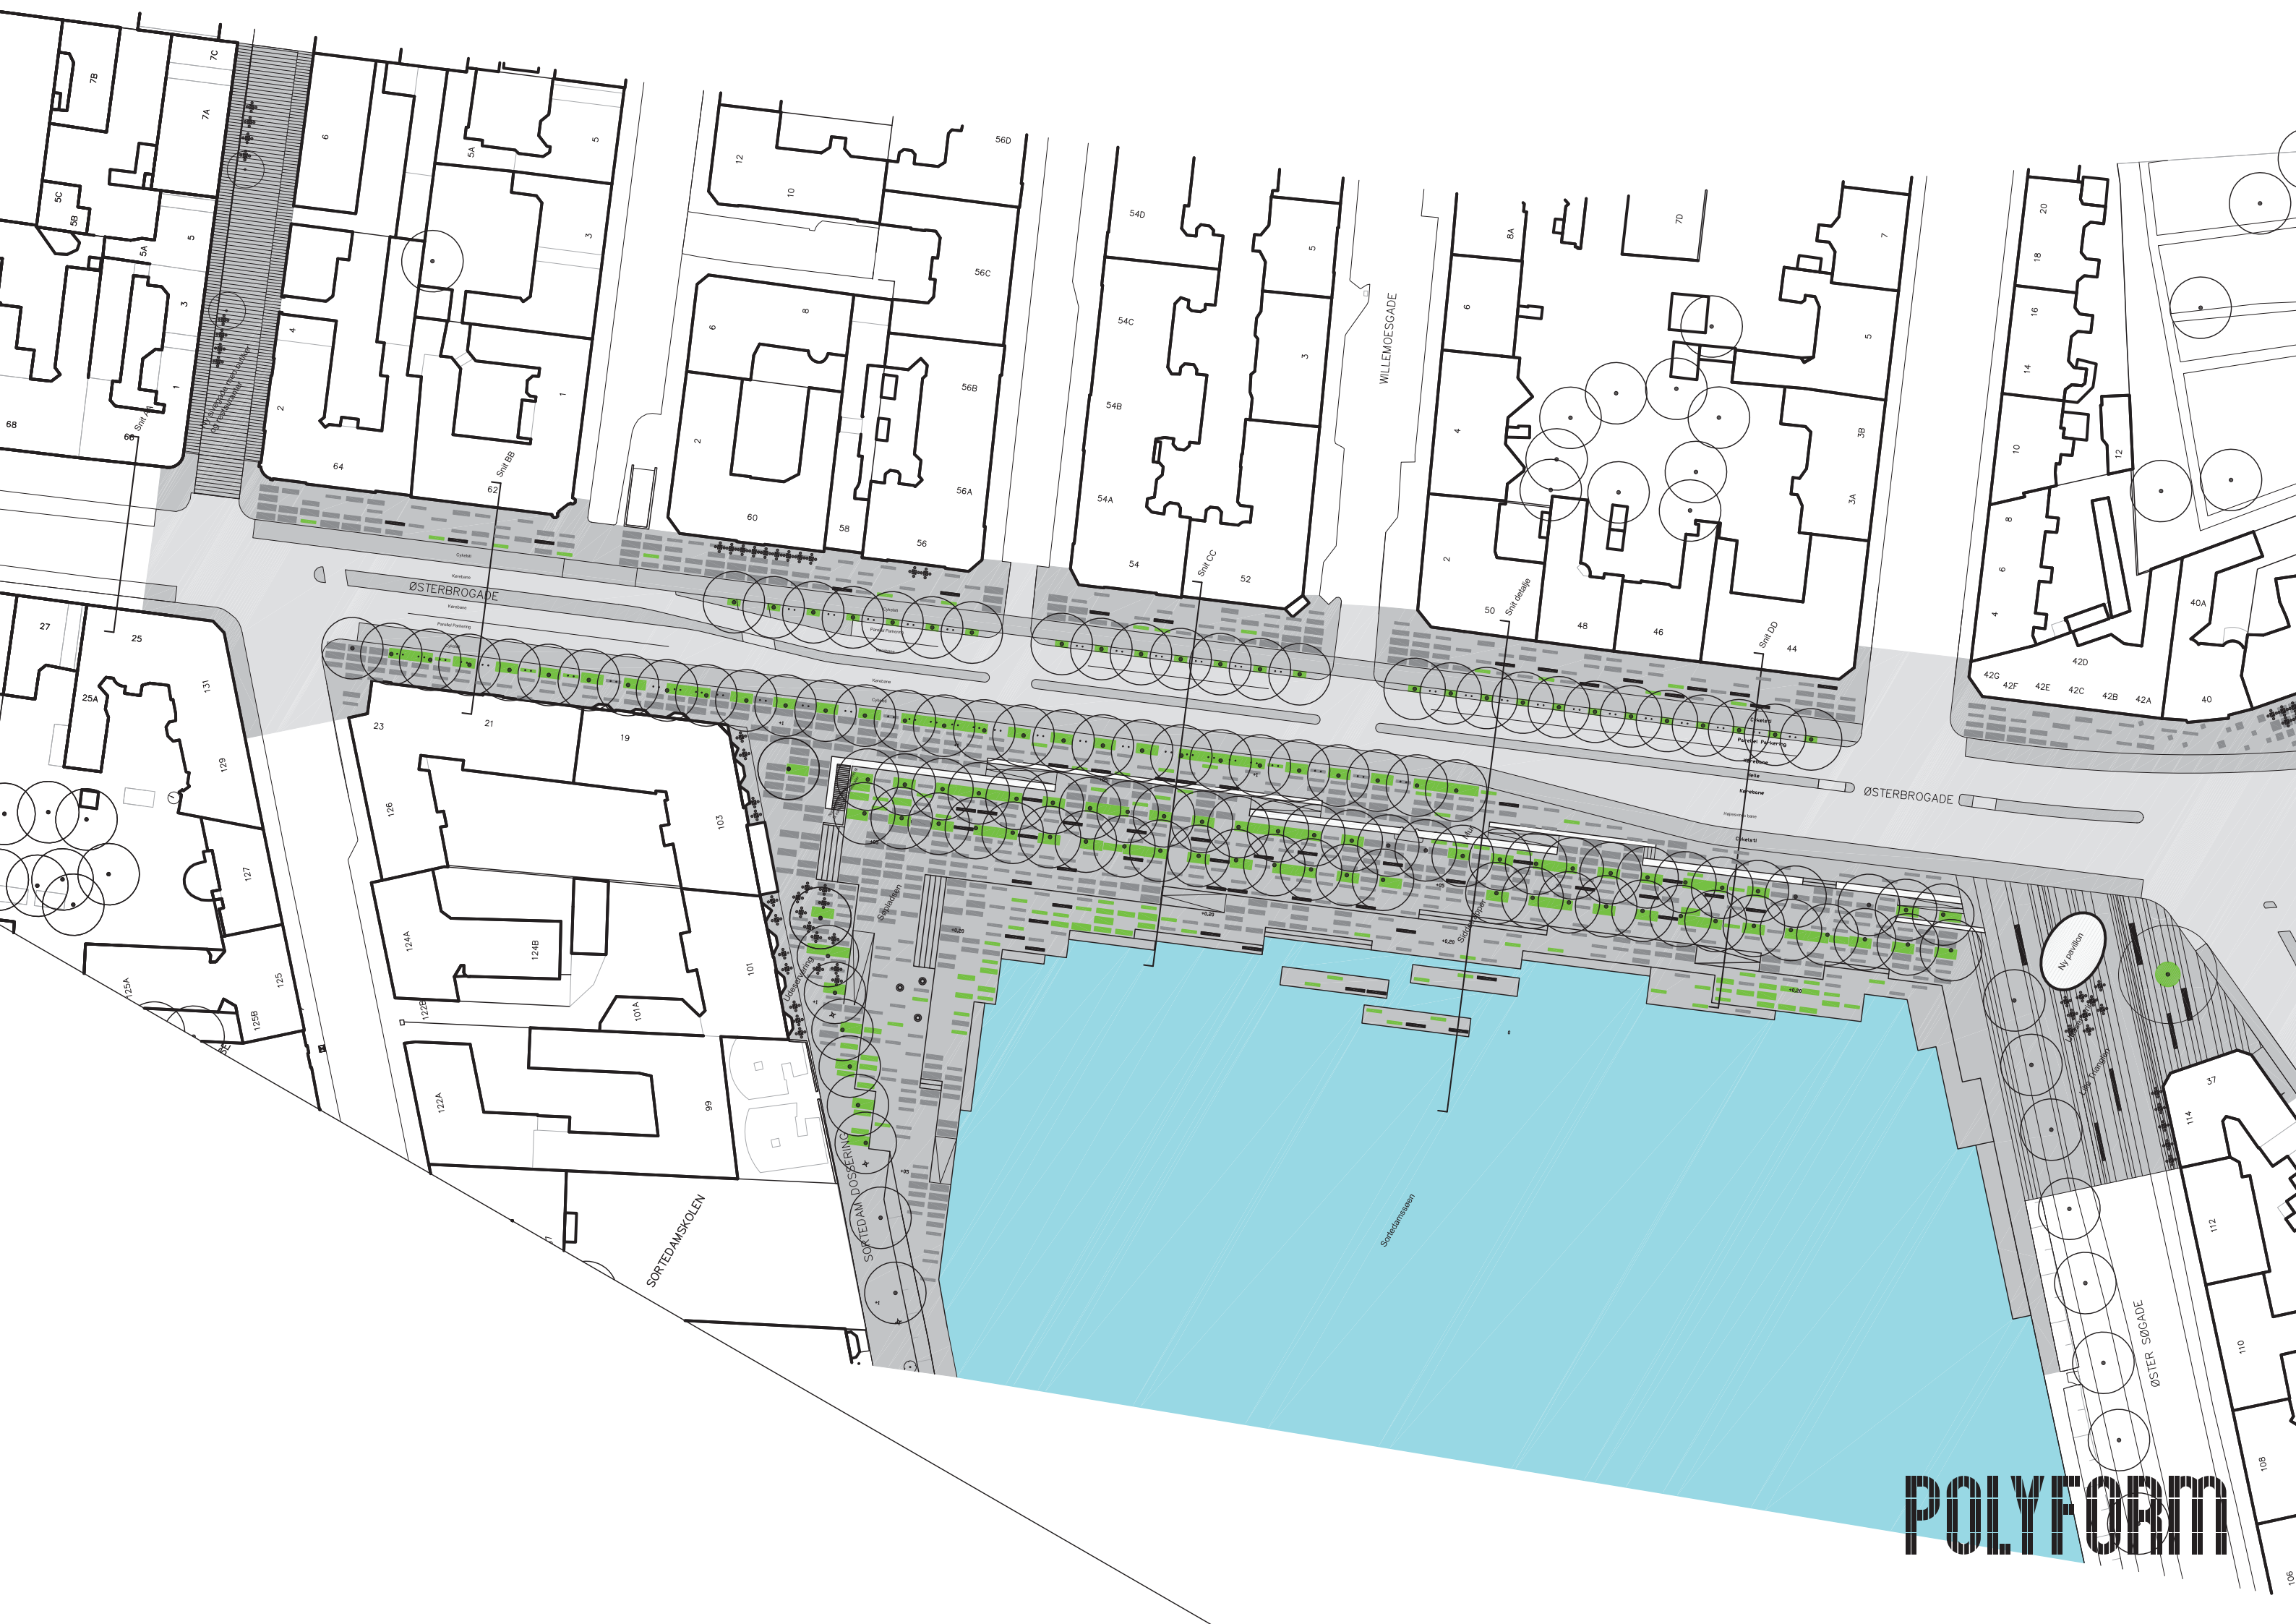

POLYFORM

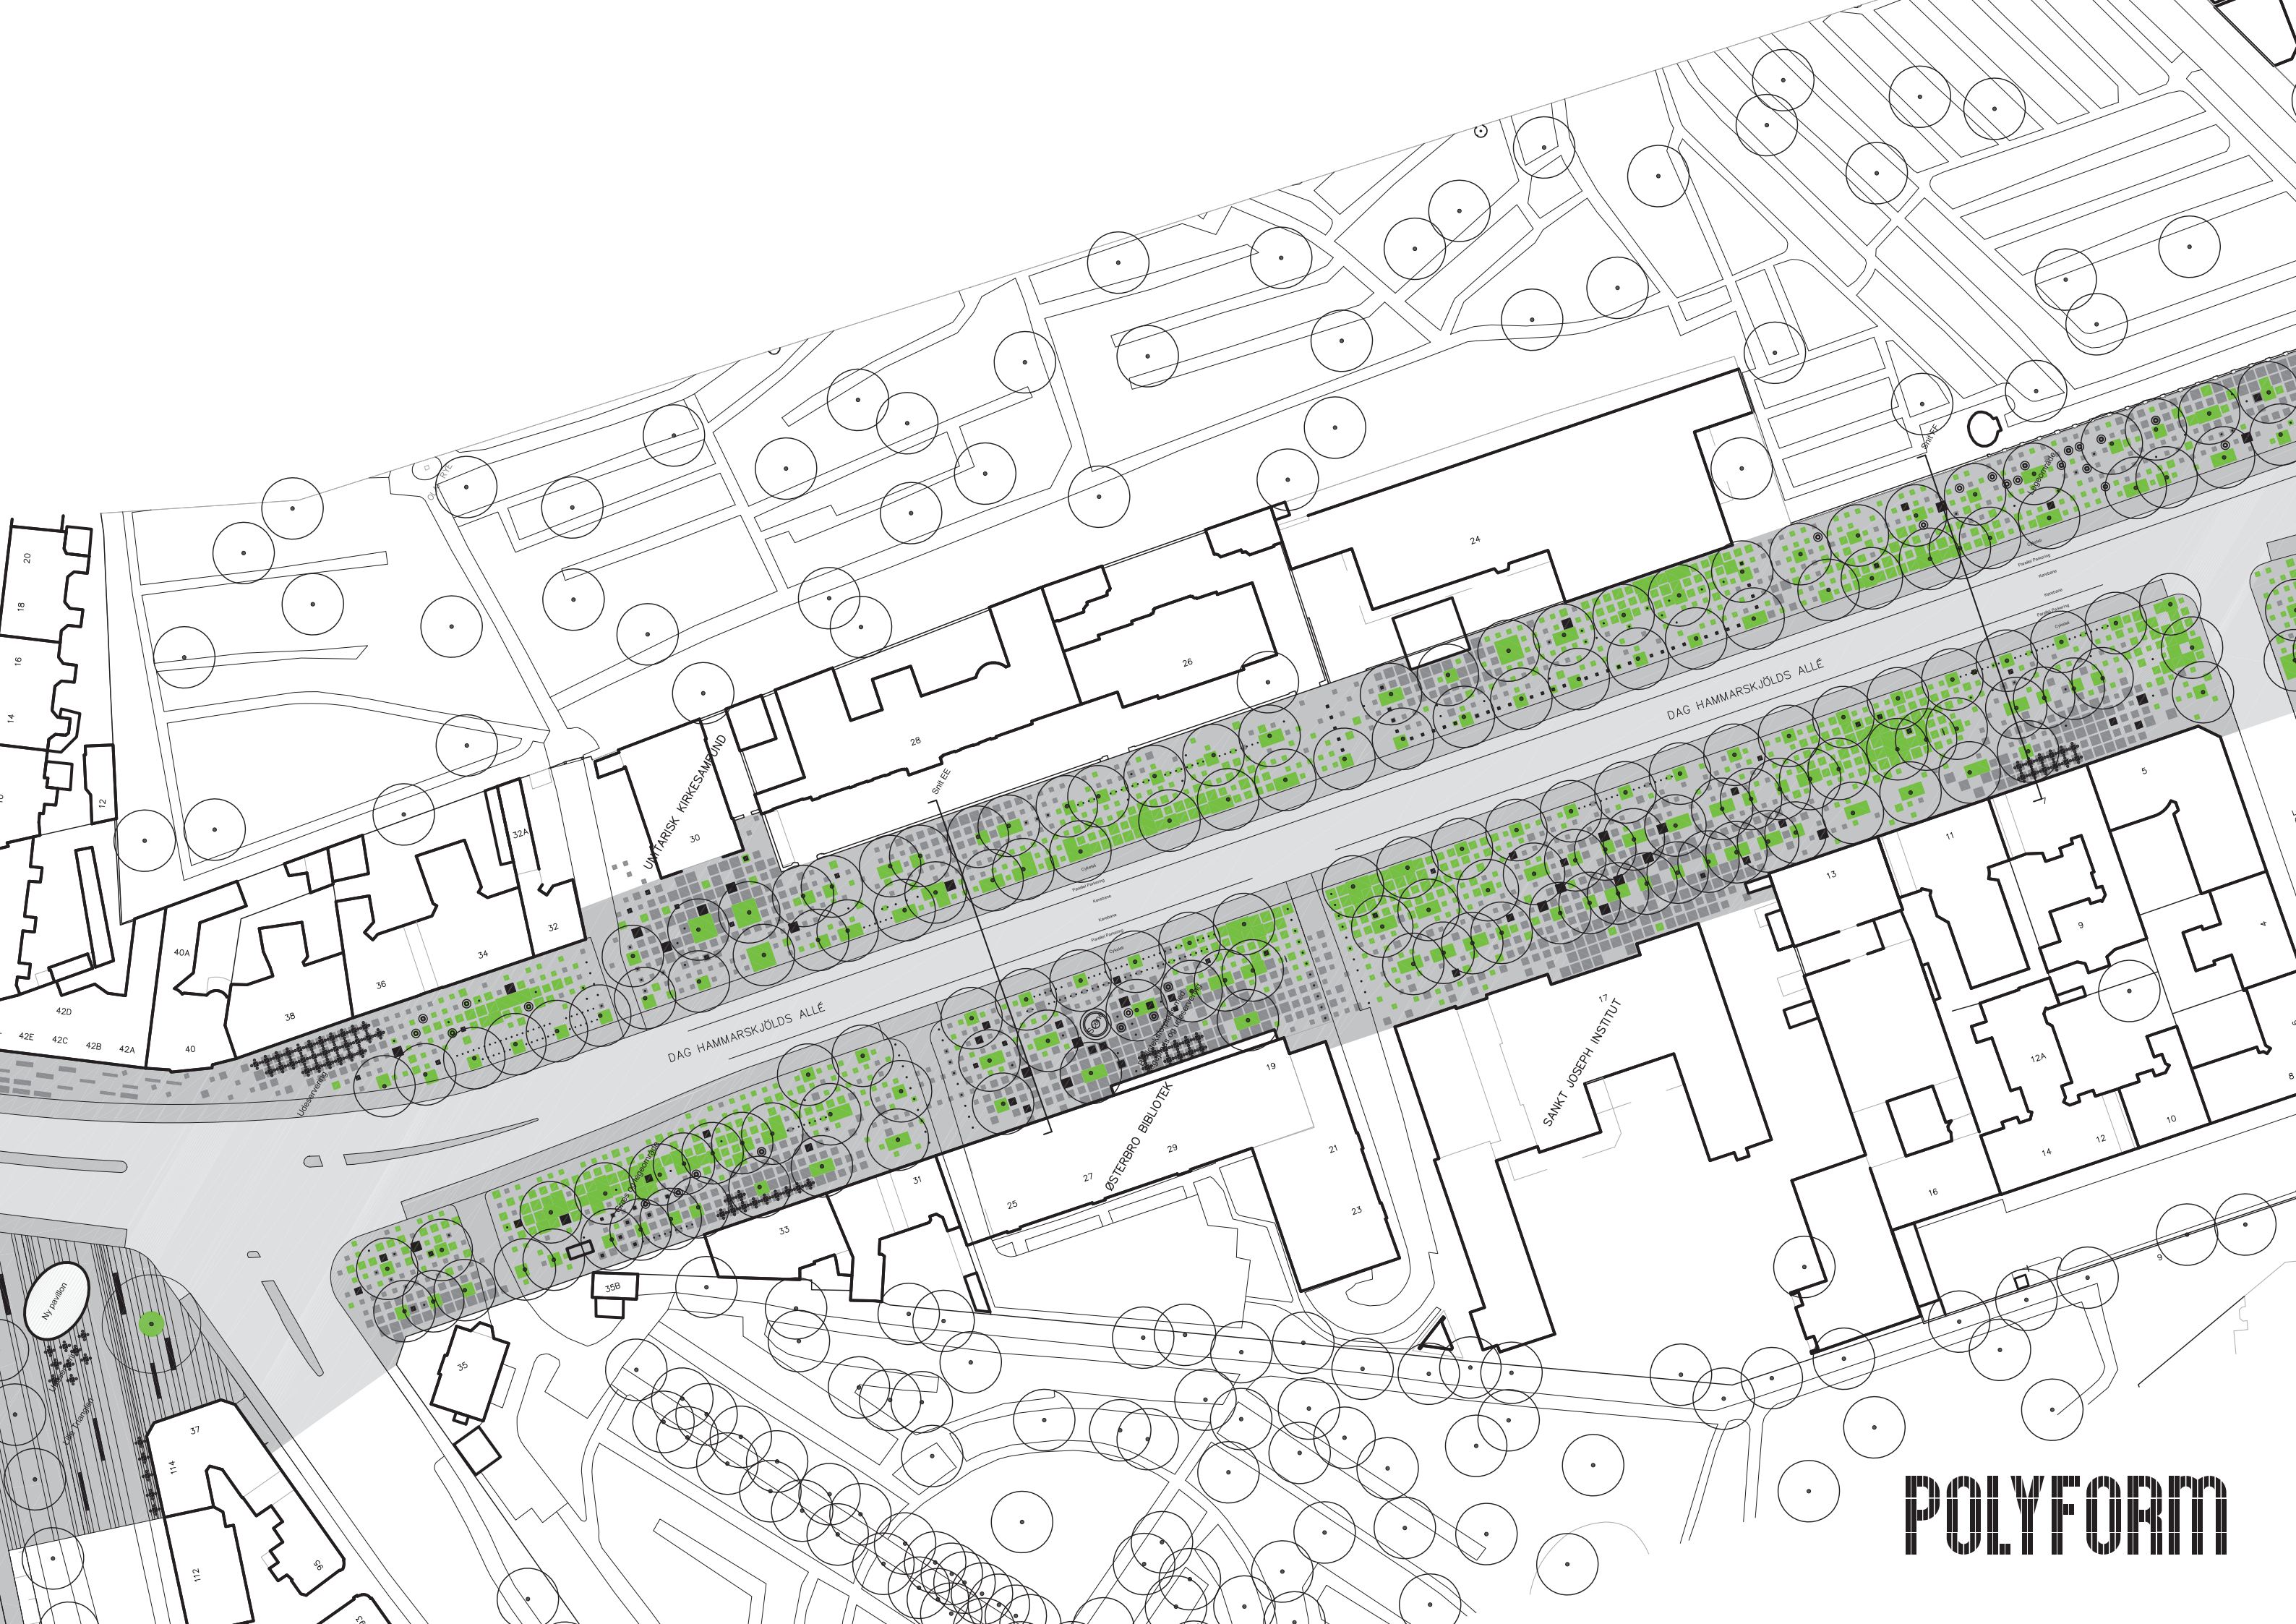




POLYFORM








POLYFORM



VEJSNIT

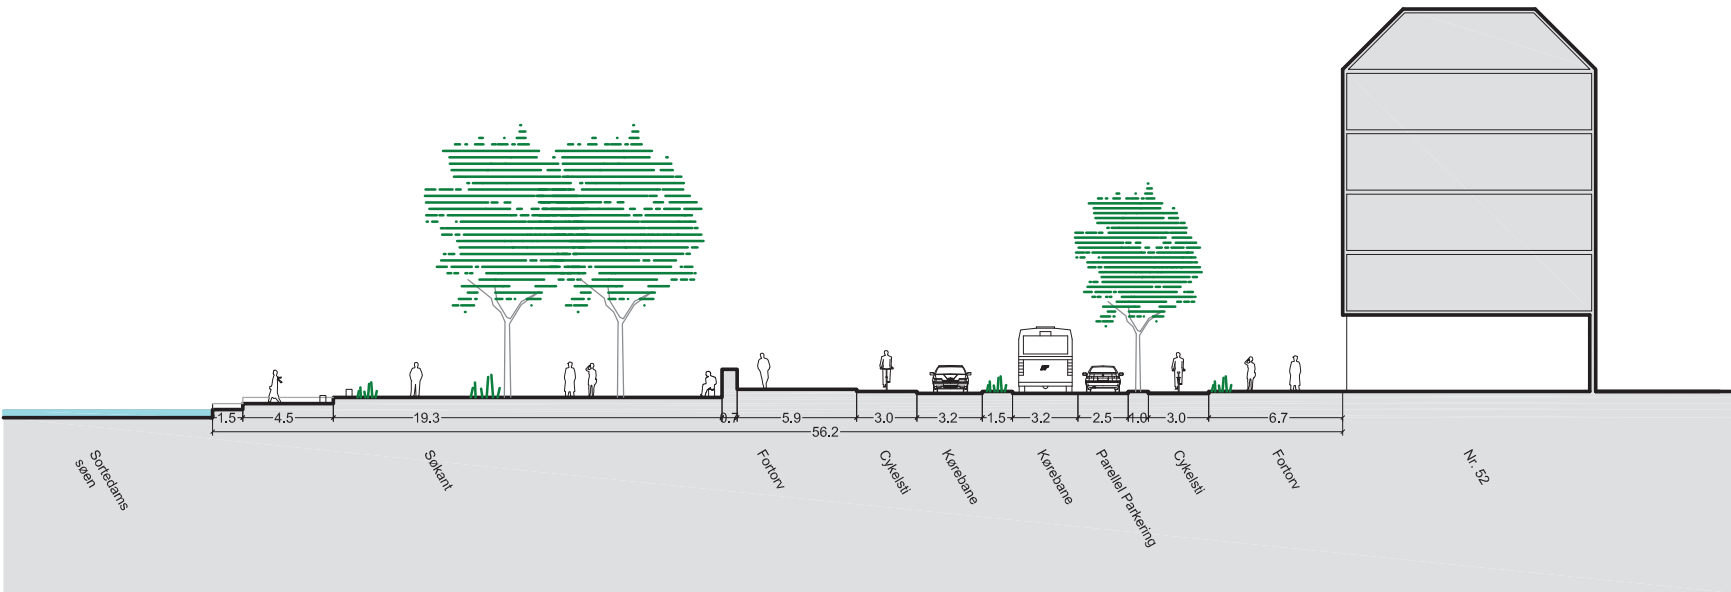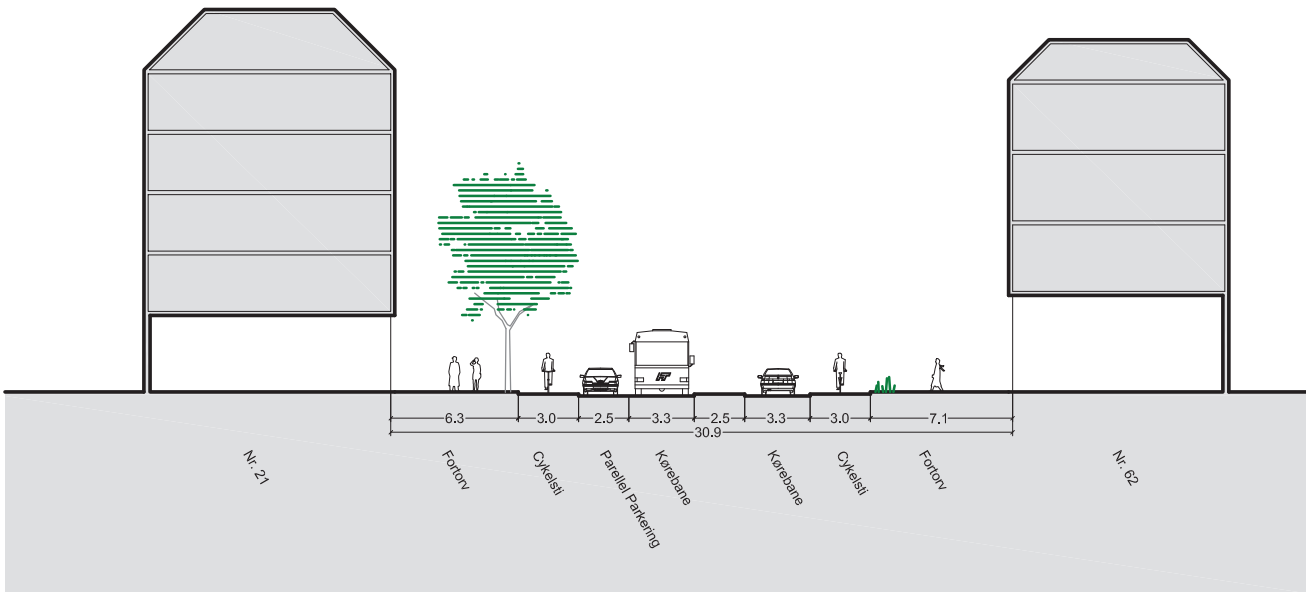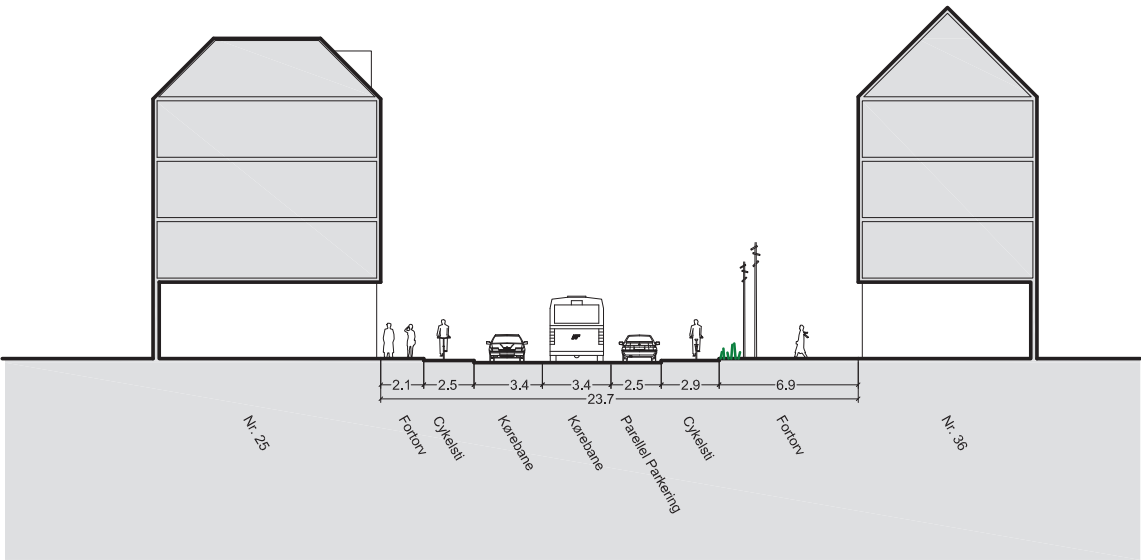


VEJSNIT

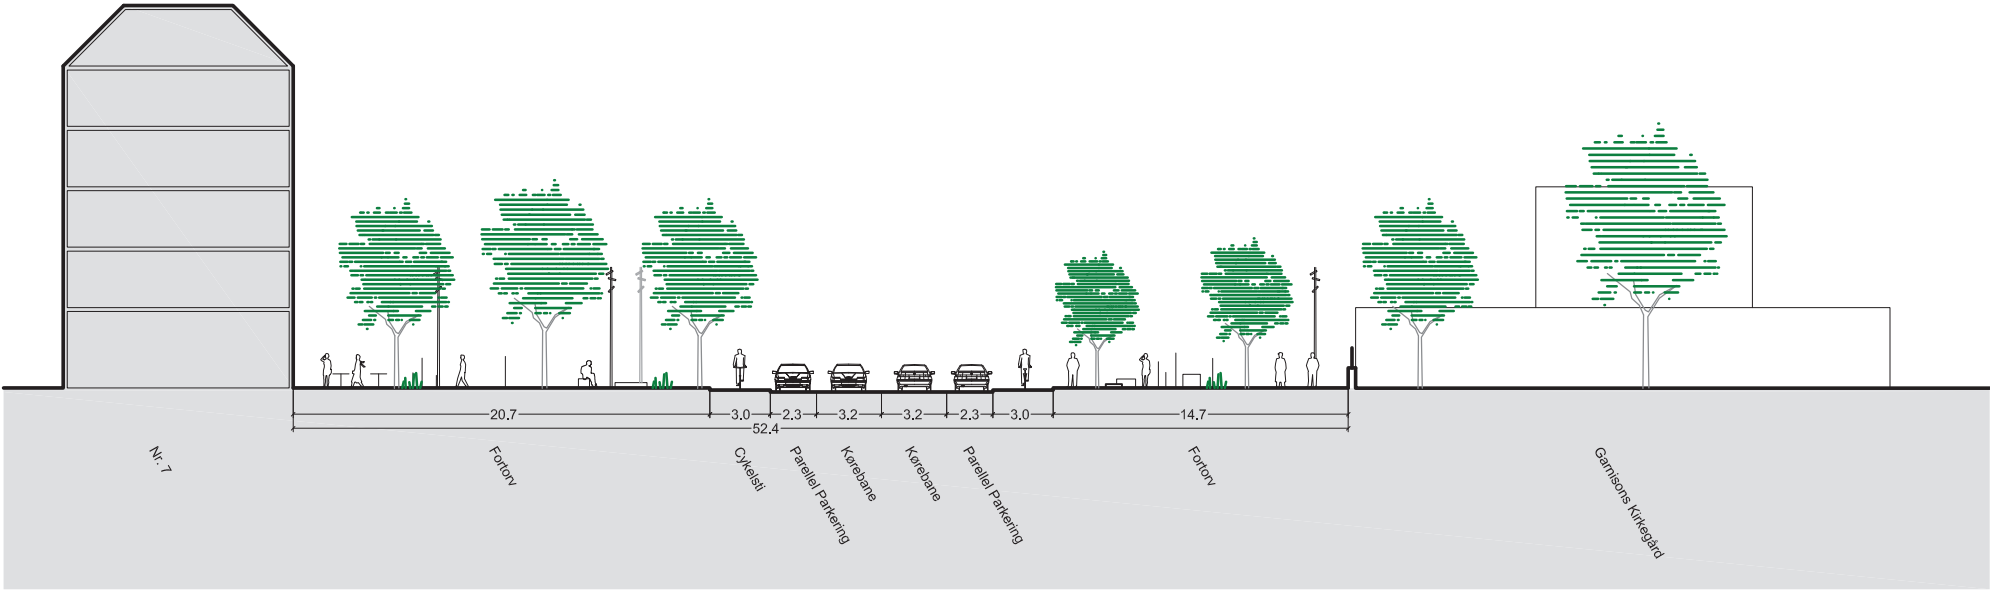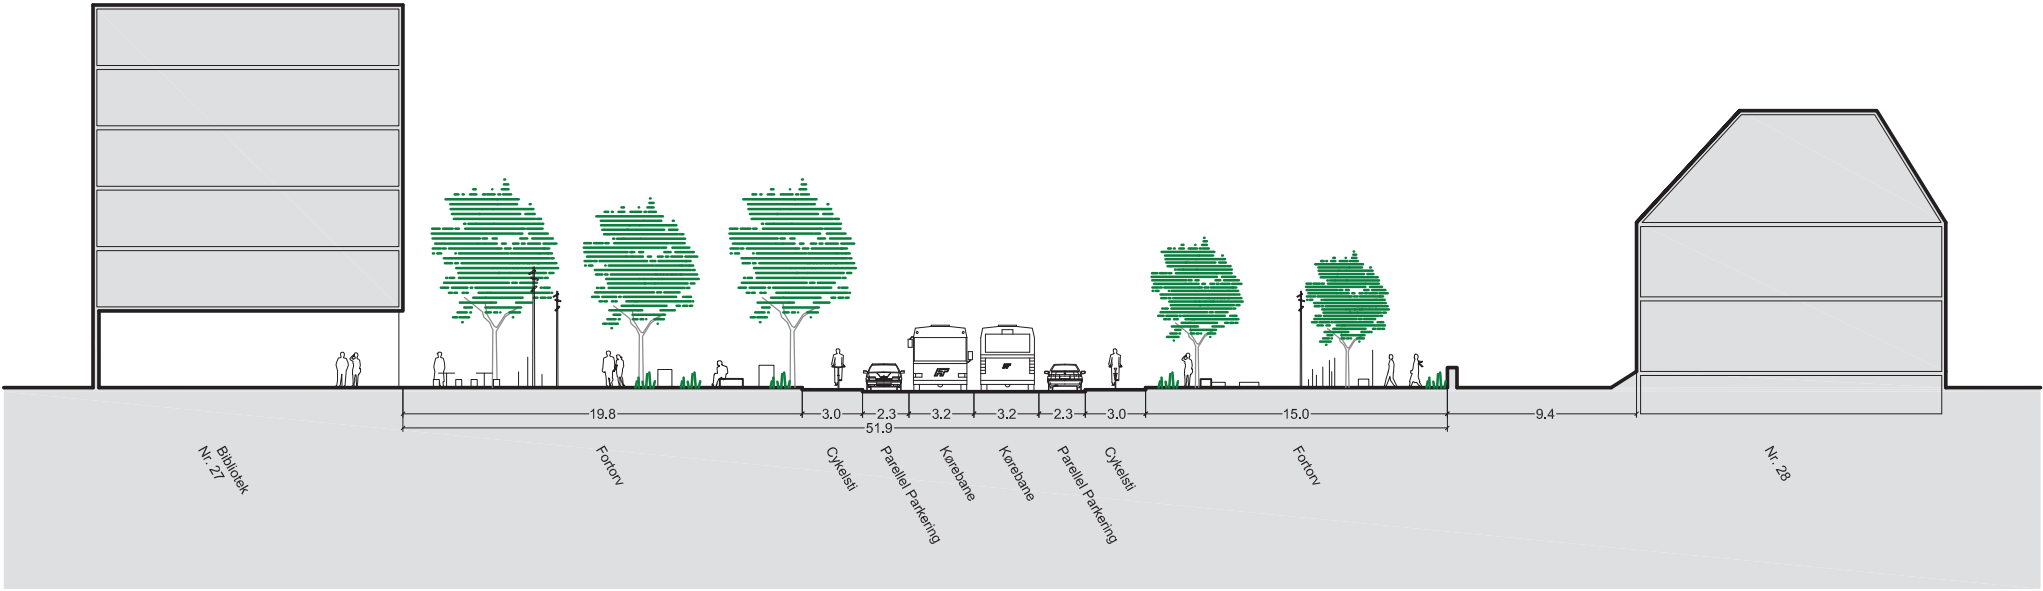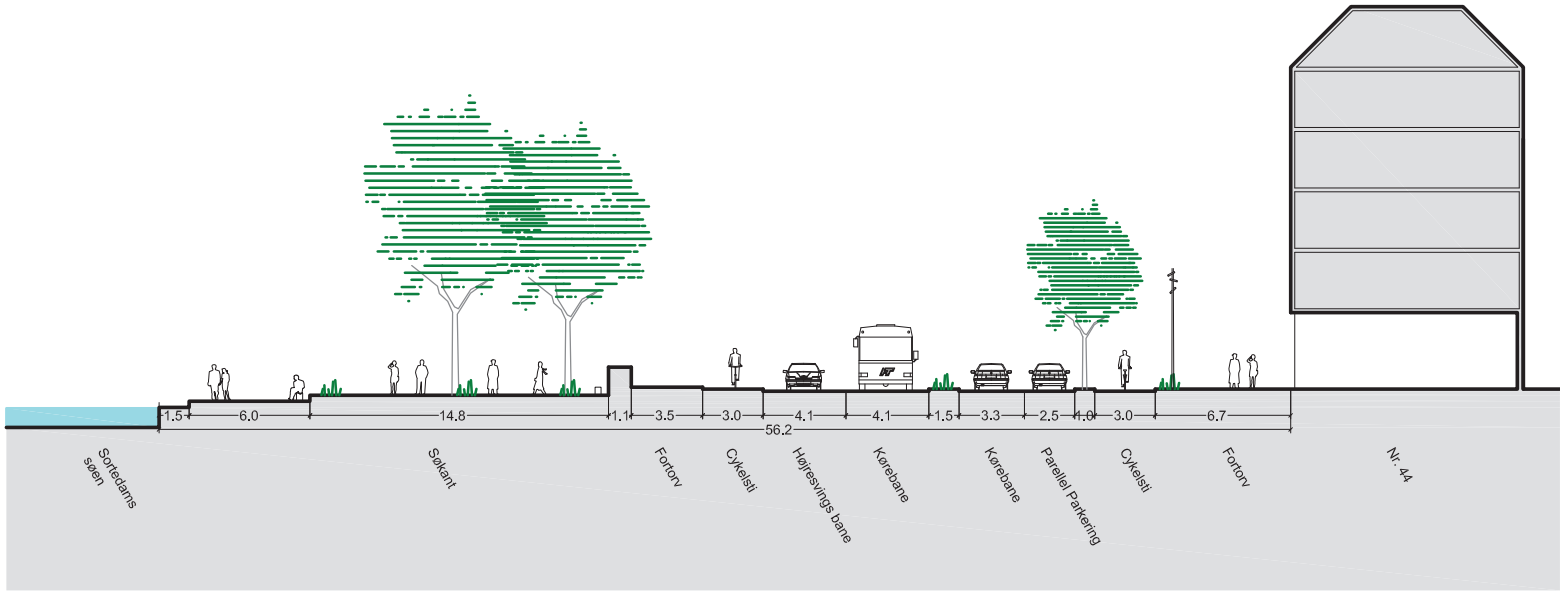

VEJUDLÆG OG CYKELPARKERING

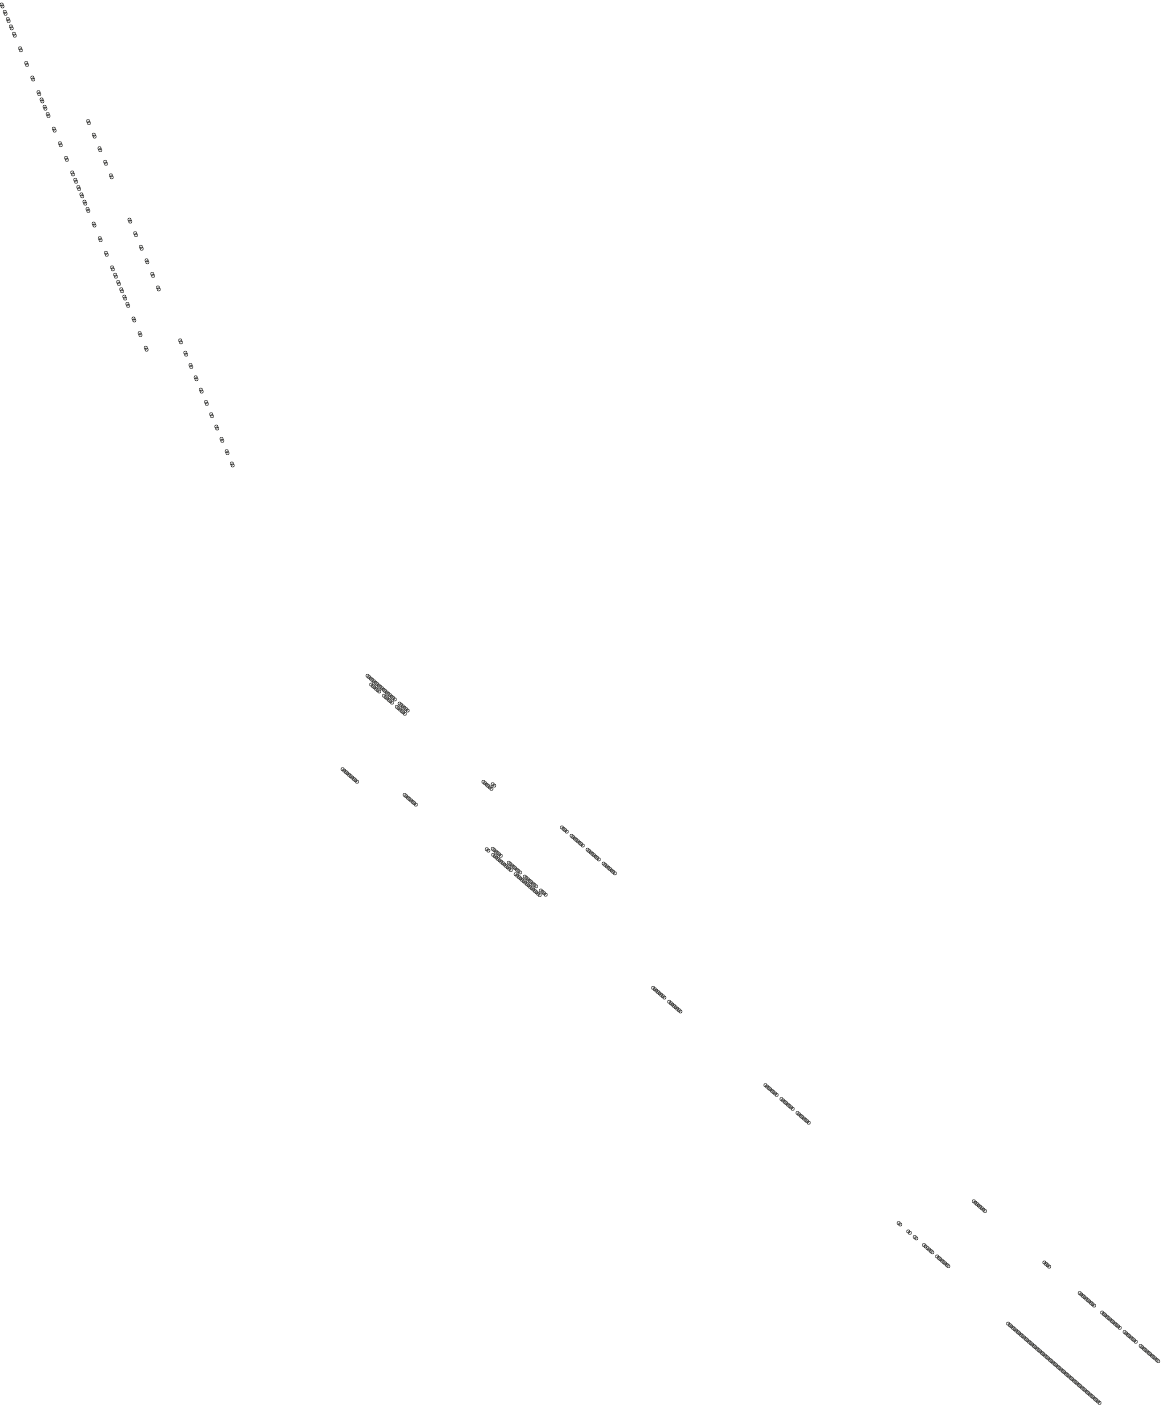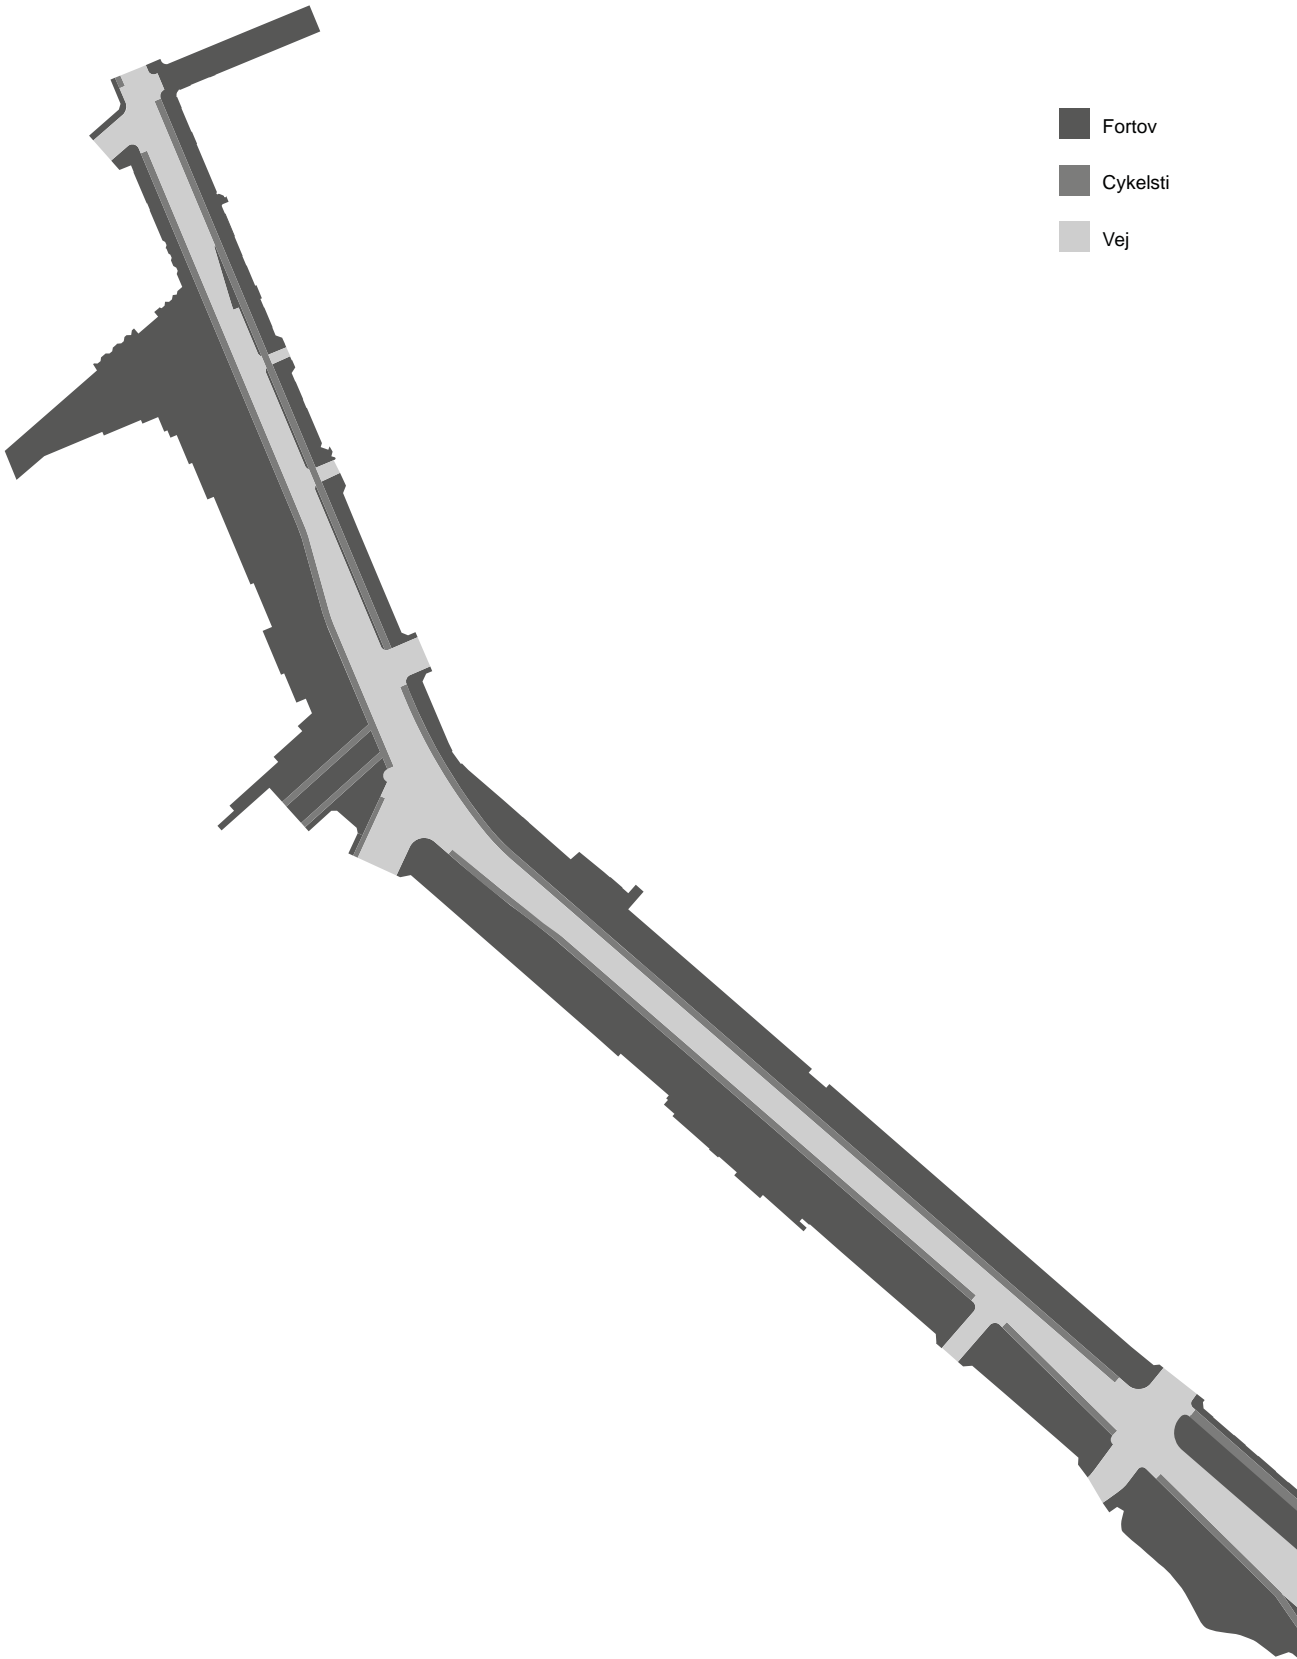


BEPLANTNING

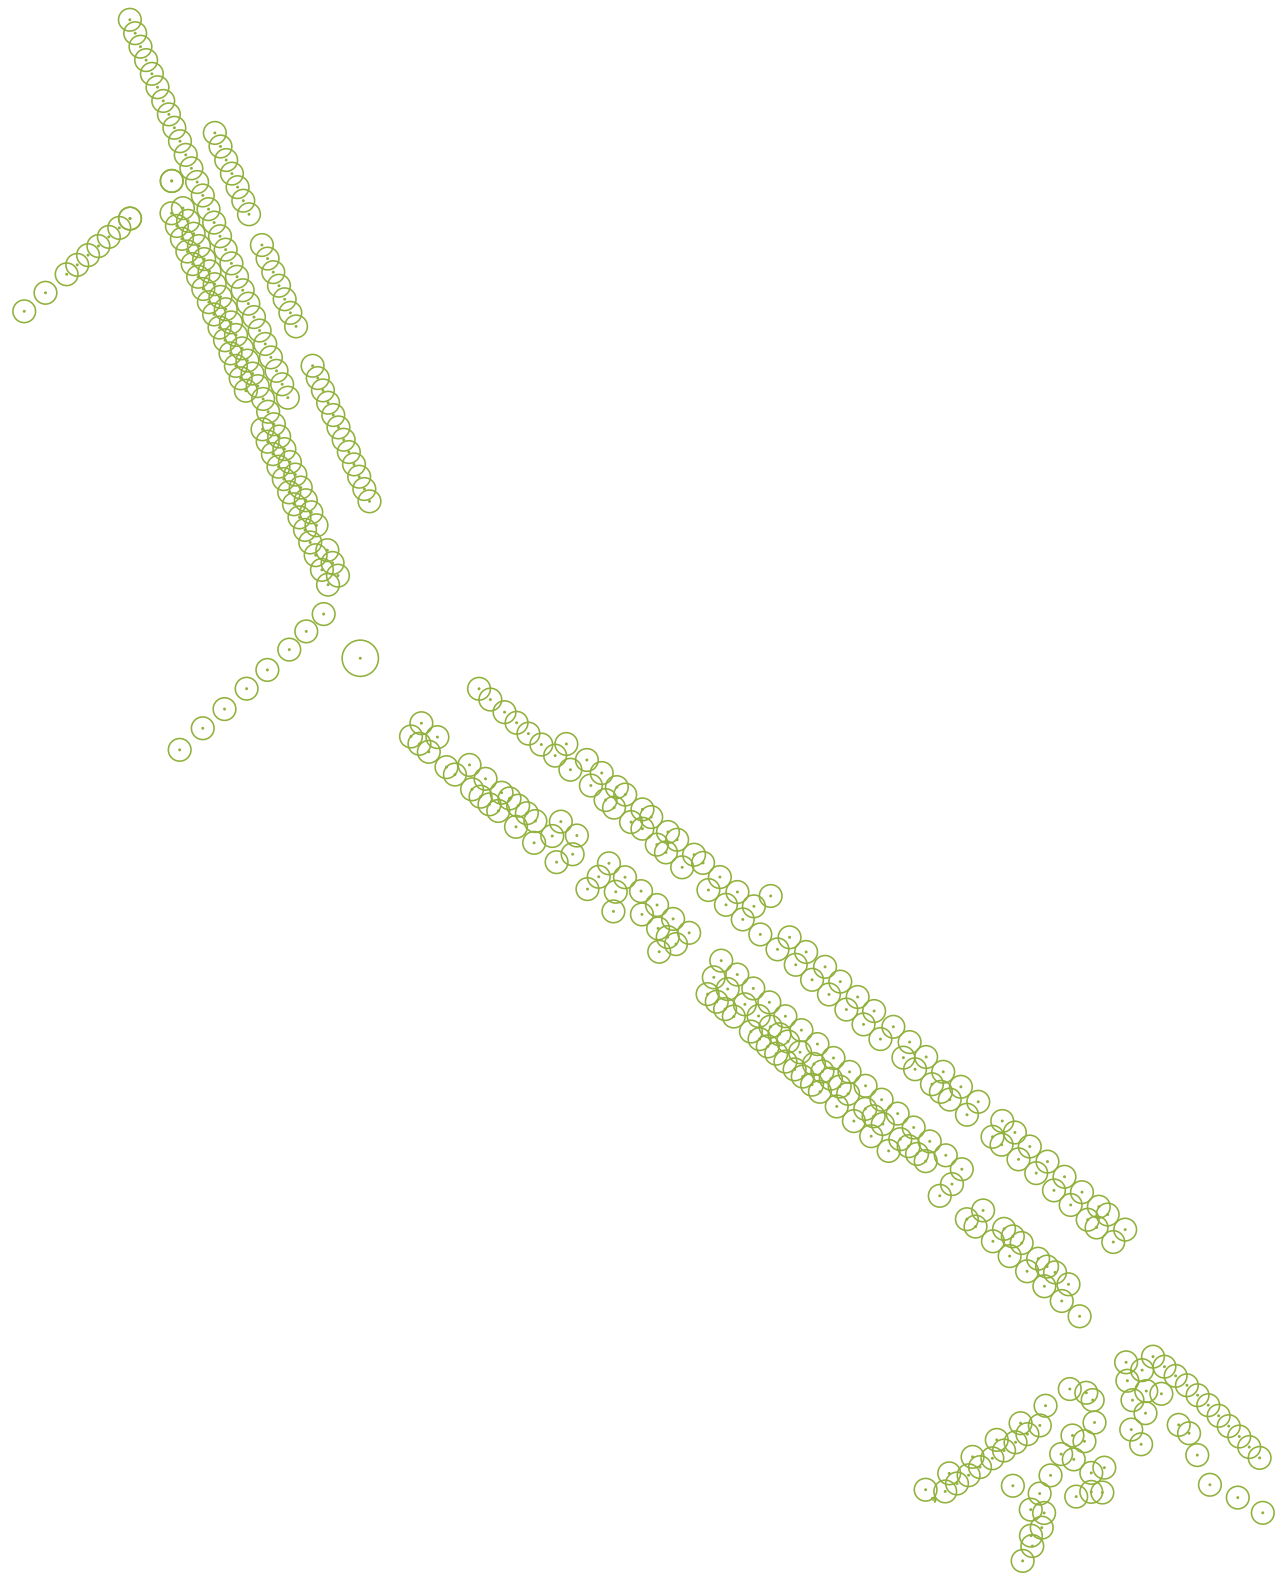


POLYFORM

BELÆGNING OG INVENTAR

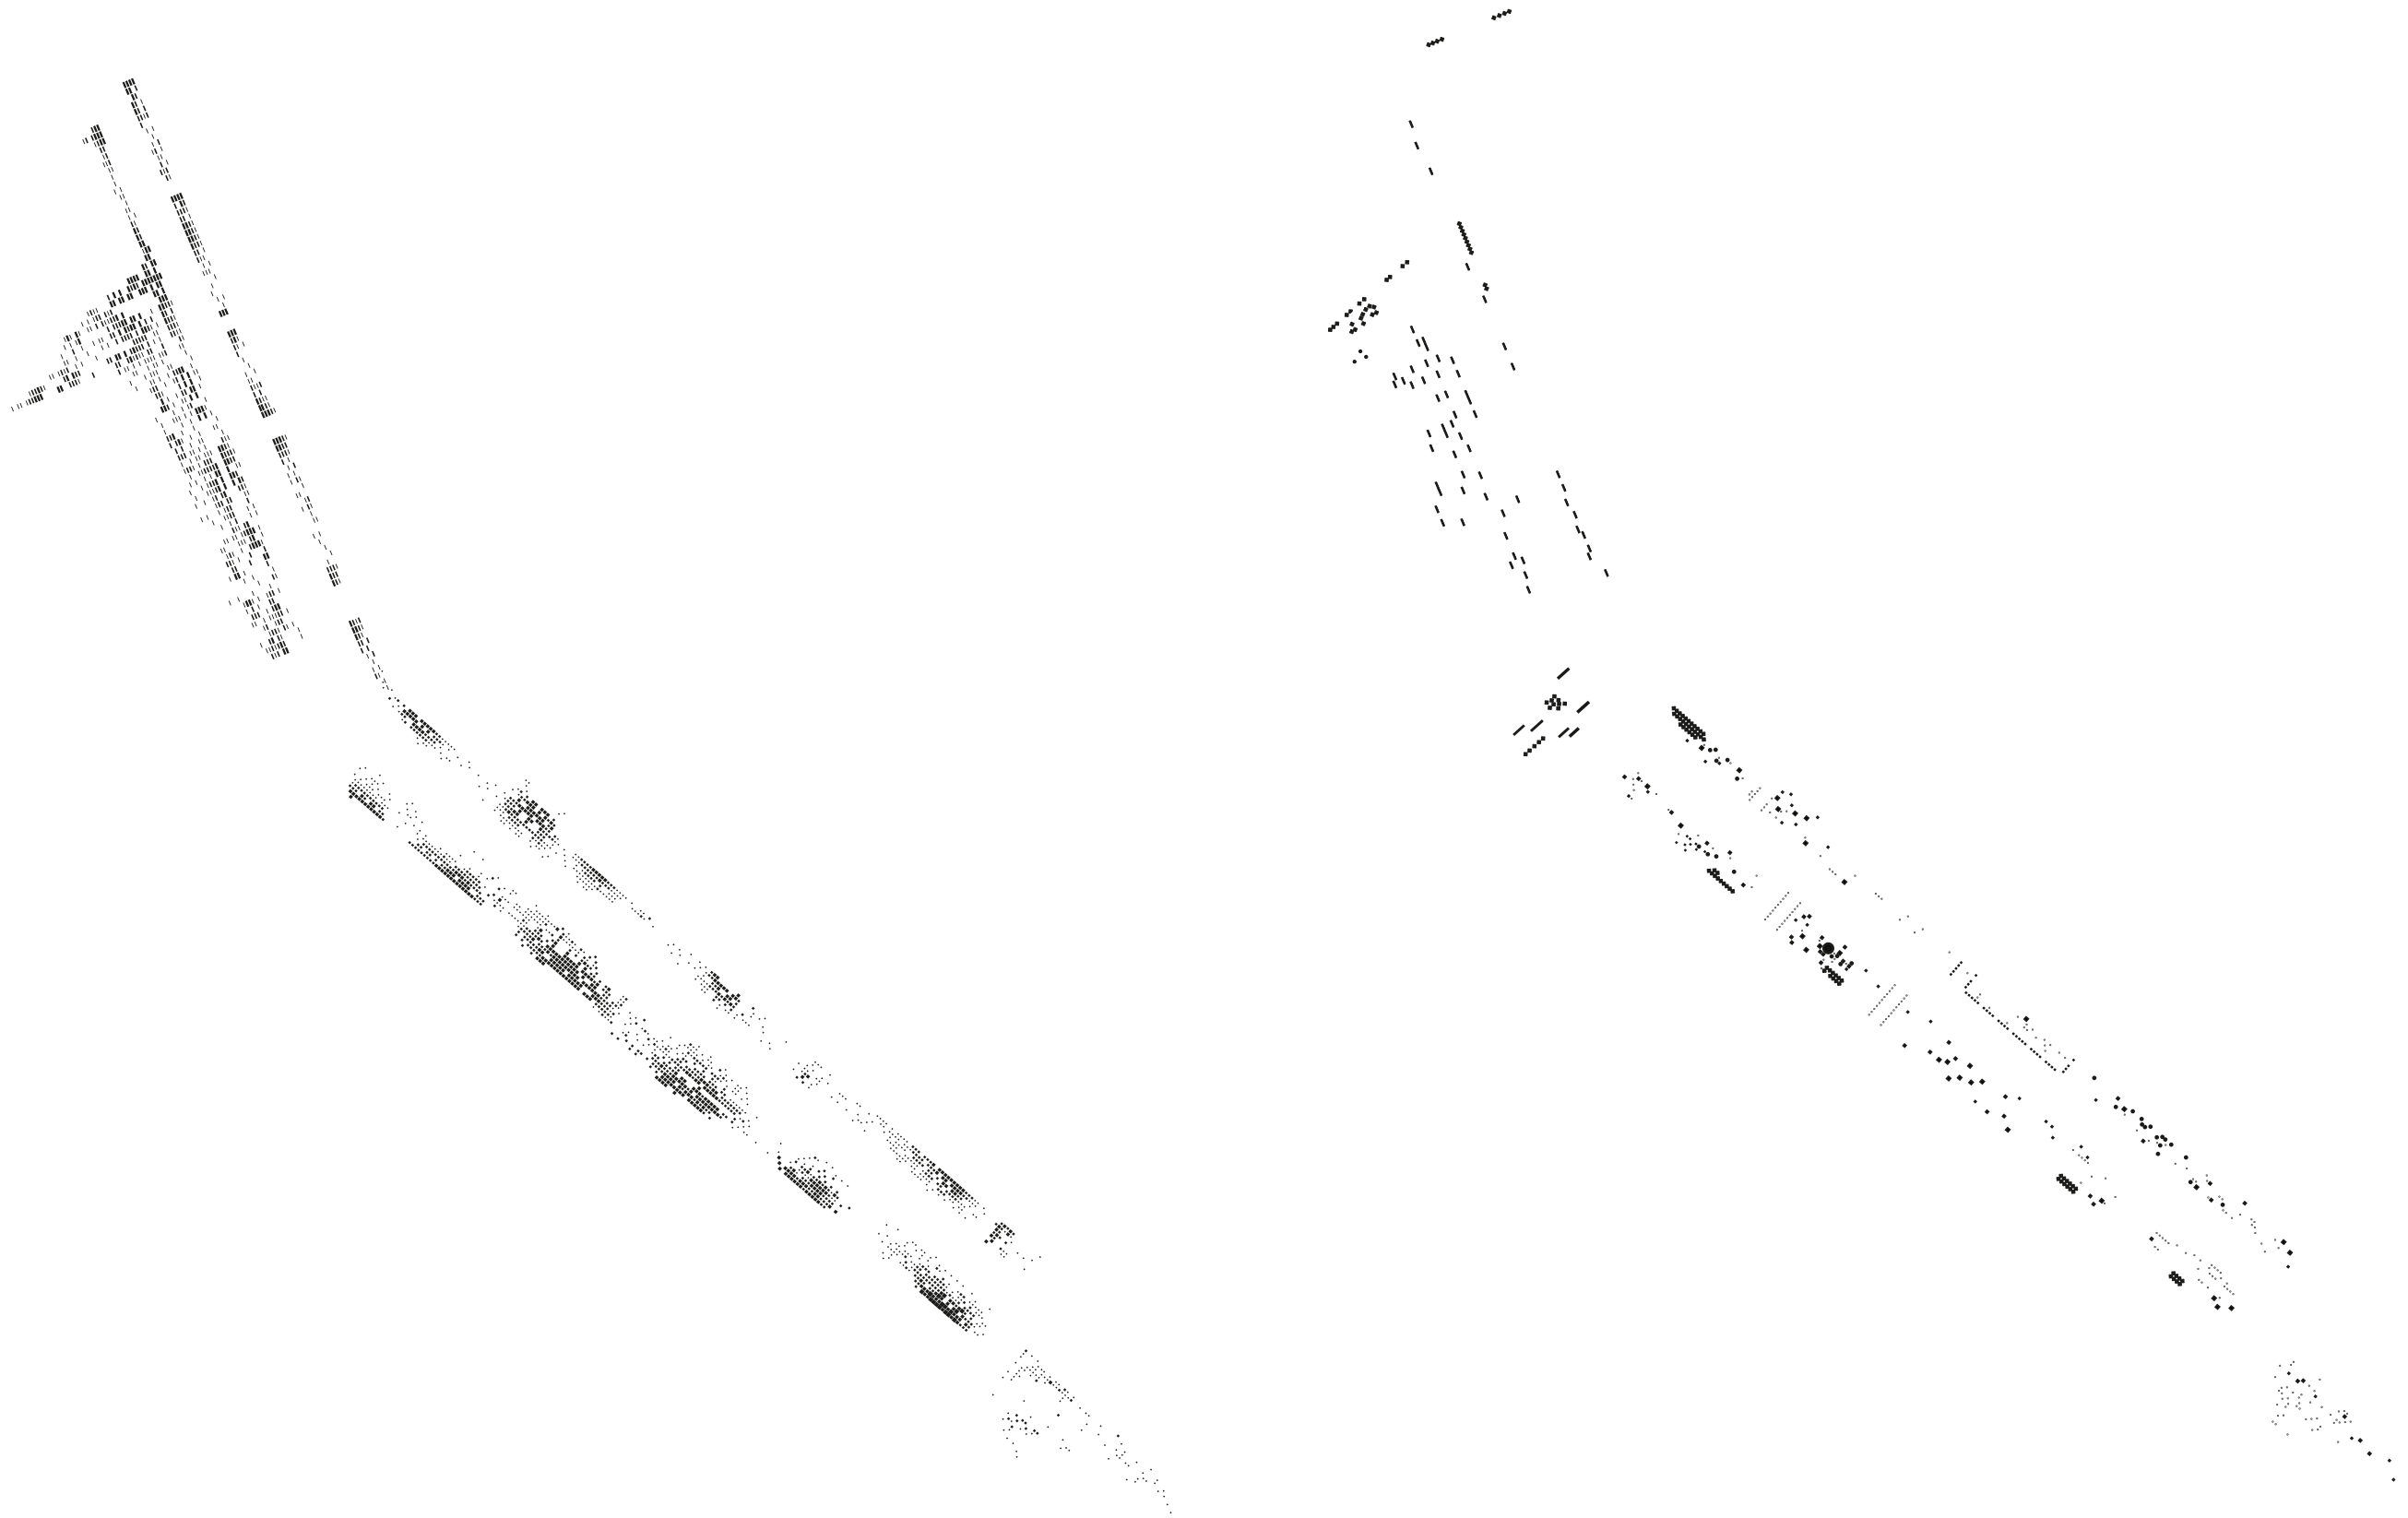

ETAPEPLAN

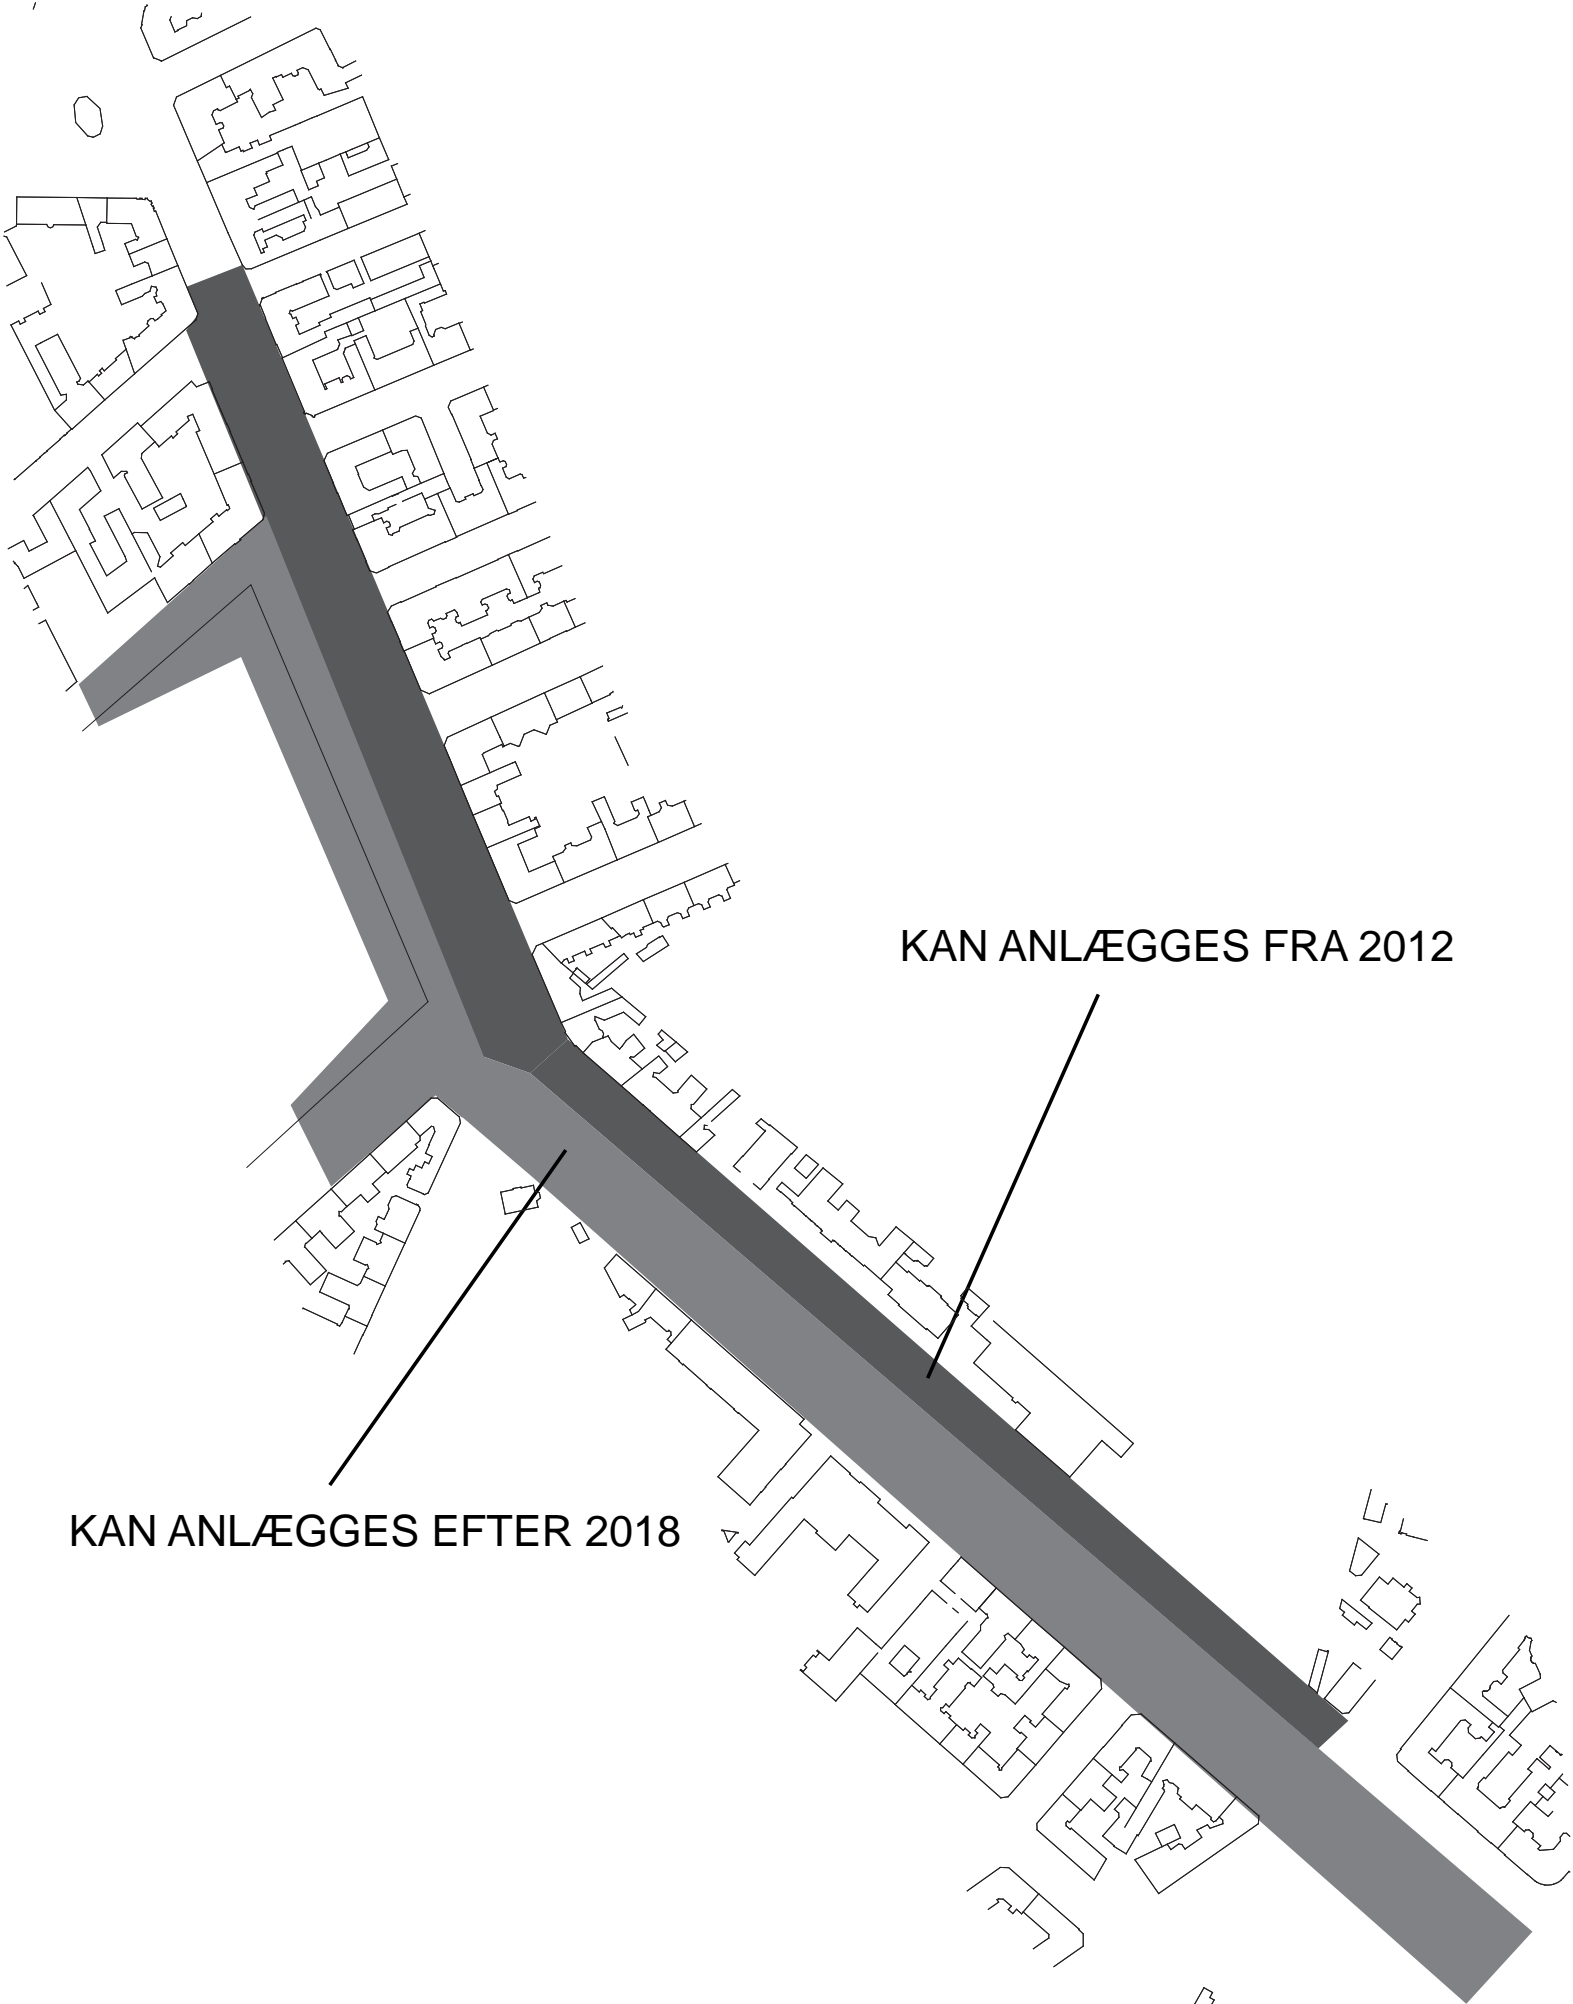





POLYFORM



POLYFORM



Ny pavillon

Udeservering

Lille Trianglen

114

137

POLYFORM



POLYFORM



ØSTERBRO BIBLIOTEK

SANKT JOSEPH INSTITUT

POLYFORM



POLYFORM